


- Schaal 1 : 200
- = Gemeenschappelijk hoofdsplitsing
 - = Gemeenschappelijk ondersplitsing A1
 - = Gemeenschappelijk ondersplitsing A2
 - = Gemeenschappelijk ondersplitsing A3
 - = Gemeenschappelijk ondersplitsing A4
 - = Gemeenschappelijk ondersplitsing A5
 - = Gemeenschappelijk ondersplitsing A6
- Tekening bestaat uit 7 bladen
Blad 1



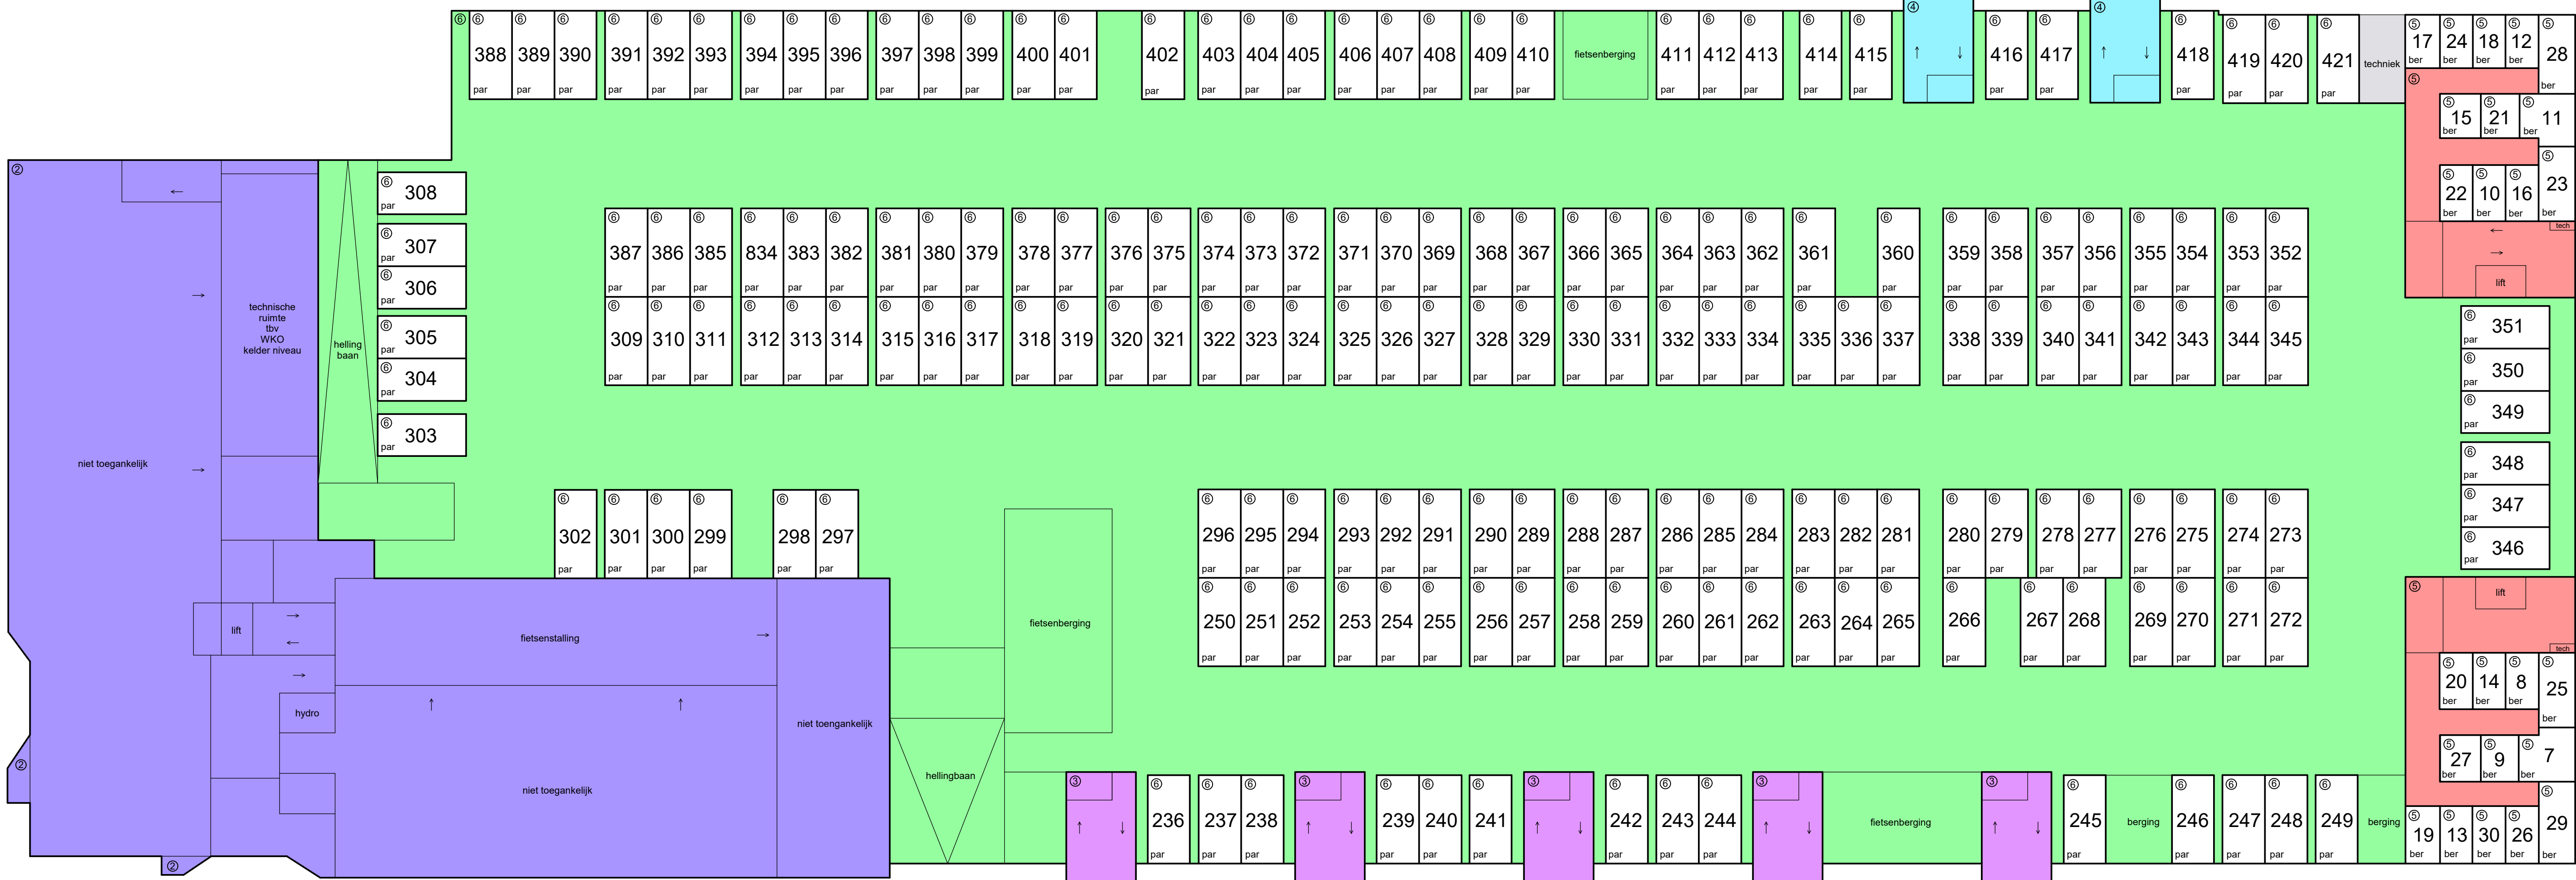


kelder

Schaal 1 : 200

- = Gemeenschappelijk hoofdsplitsing
- = Gemeenschappelijk ondersplitsing A1
- = Gemeenschappelijk ondersplitsing A2
- = Gemeenschappelijk ondersplitsing A3
- = Gemeenschappelijk ondersplitsing A4
- = Gemeenschappelijk ondersplitsing A5
- = Gemeenschappelijk ondersplitsing A6

Tekening bestaat uit 7 bladen
Blad 2

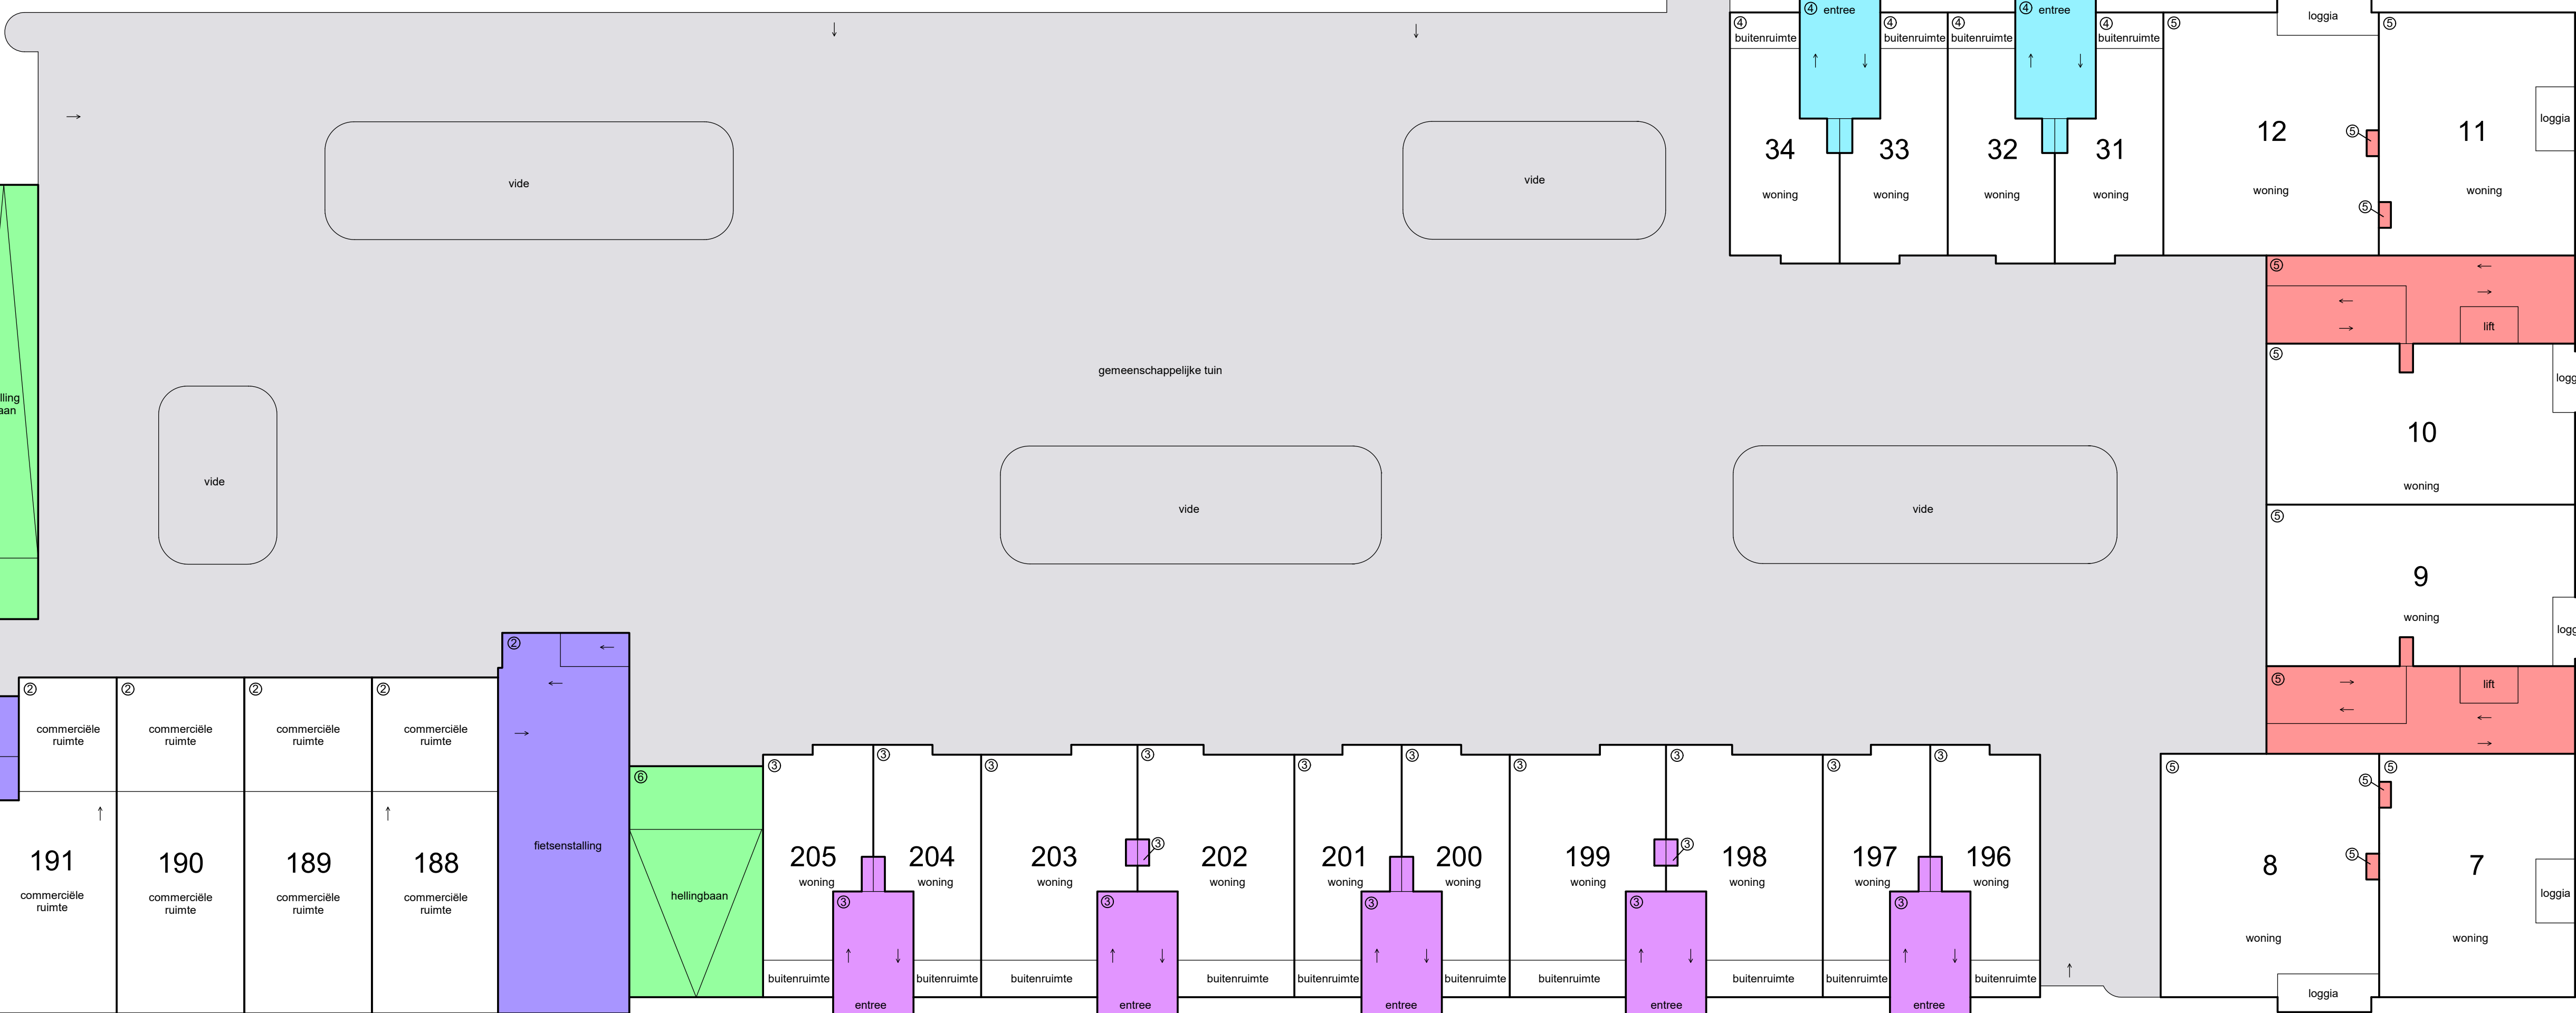
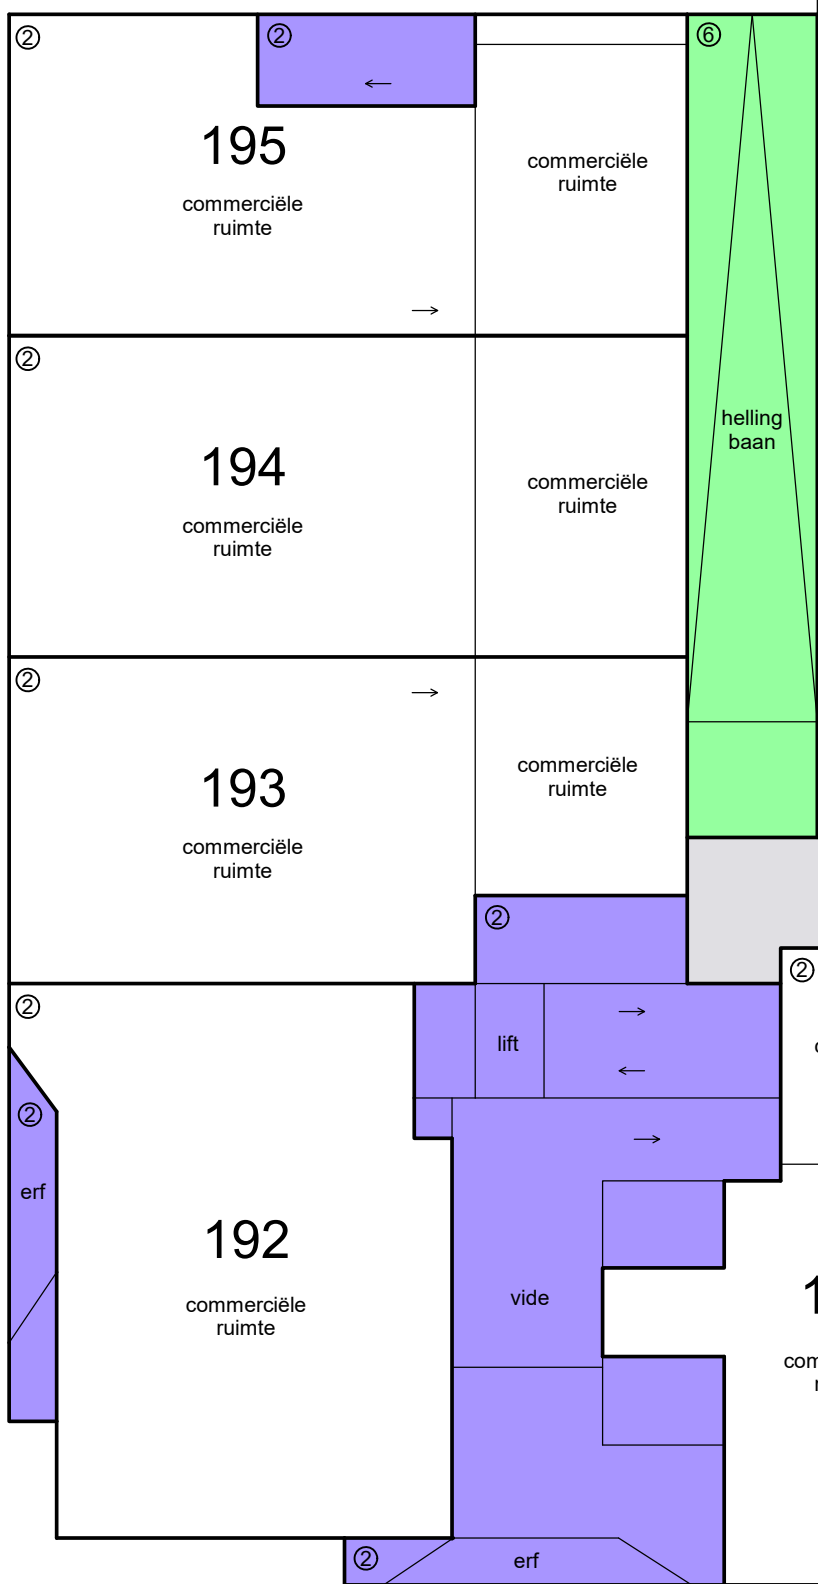
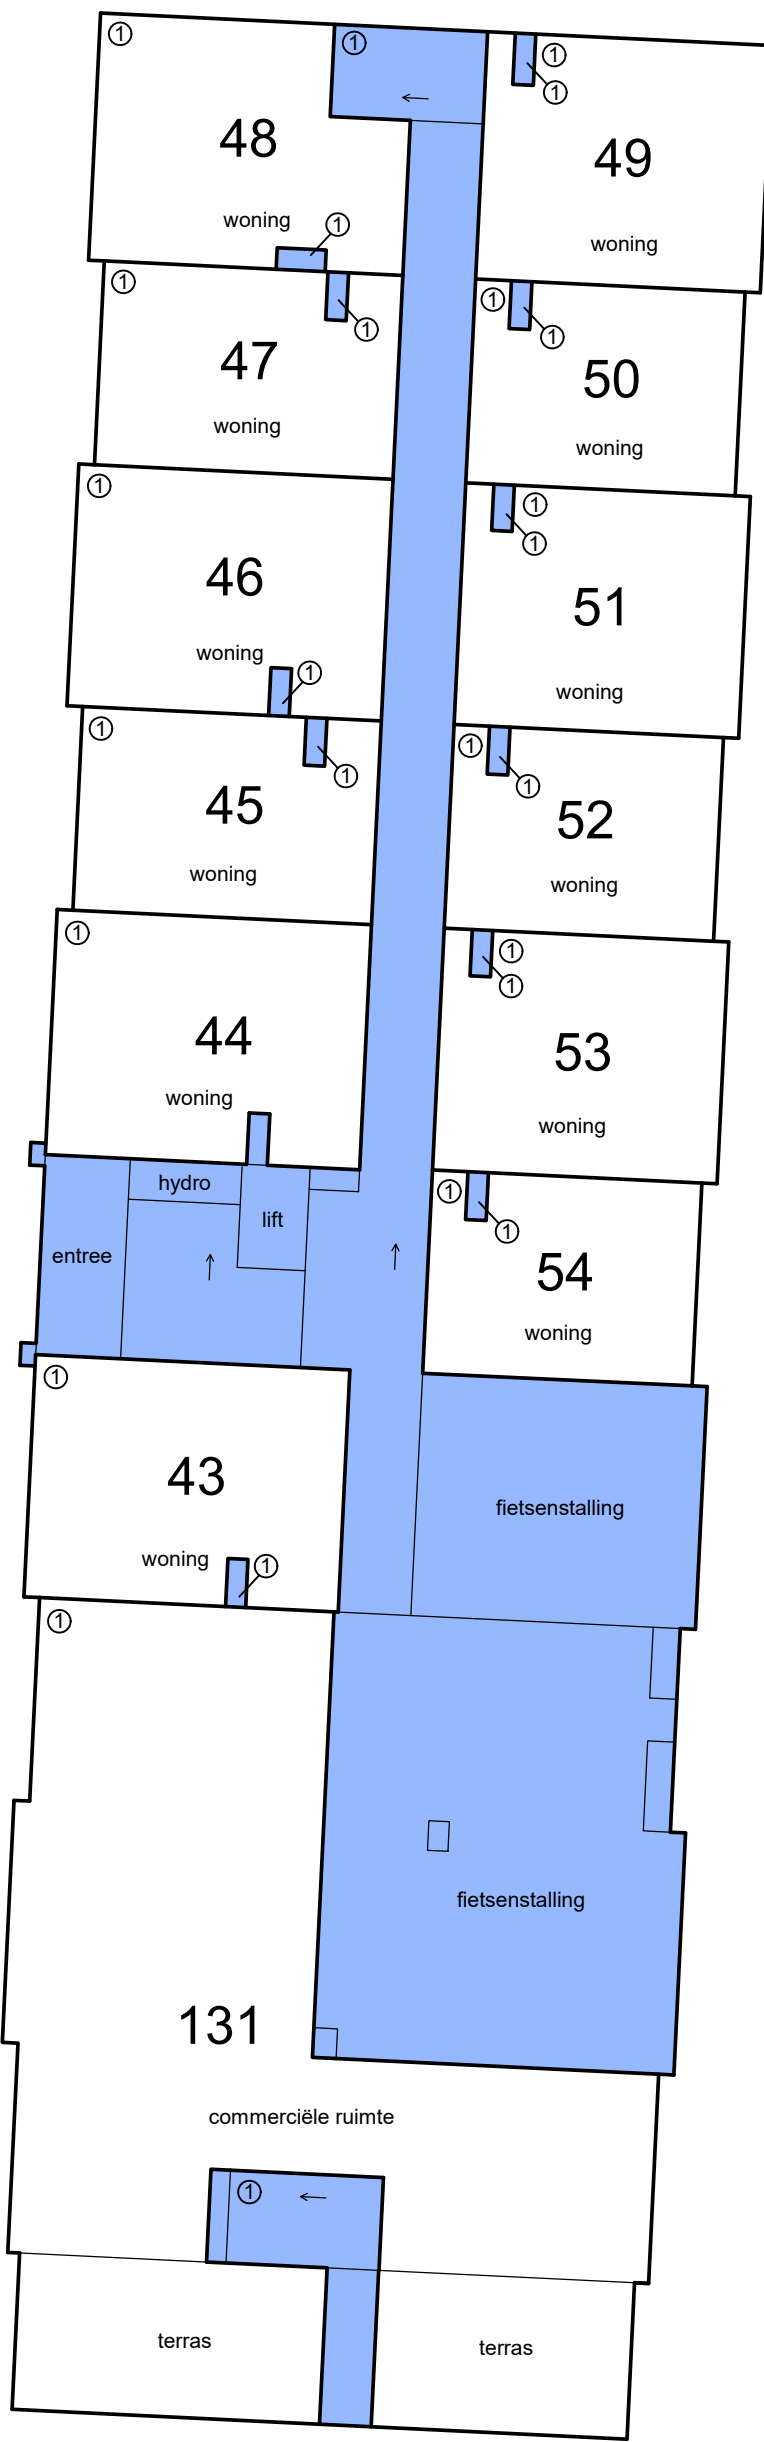


begane grond

Situatie 1 : 1000 Harderwijk D 11555 en 11556



0m 5m 10m

- Schaal 1 : 200
- = Gemeenschappelijk hoofdsplitsing
 - = Gemeenschappelijk ondersplitsing A1
 - = Gemeenschappelijk ondersplitsing A2
 - = Gemeenschappelijk ondersplitsing A3
 - = Gemeenschappelijk ondersplitsing A4
 - = Gemeenschappelijk ondersplitsing A5
 - = Gemeenschappelijk ondersplitsing A6
- Tekening bestaat uit 7 bladen
Blad 3

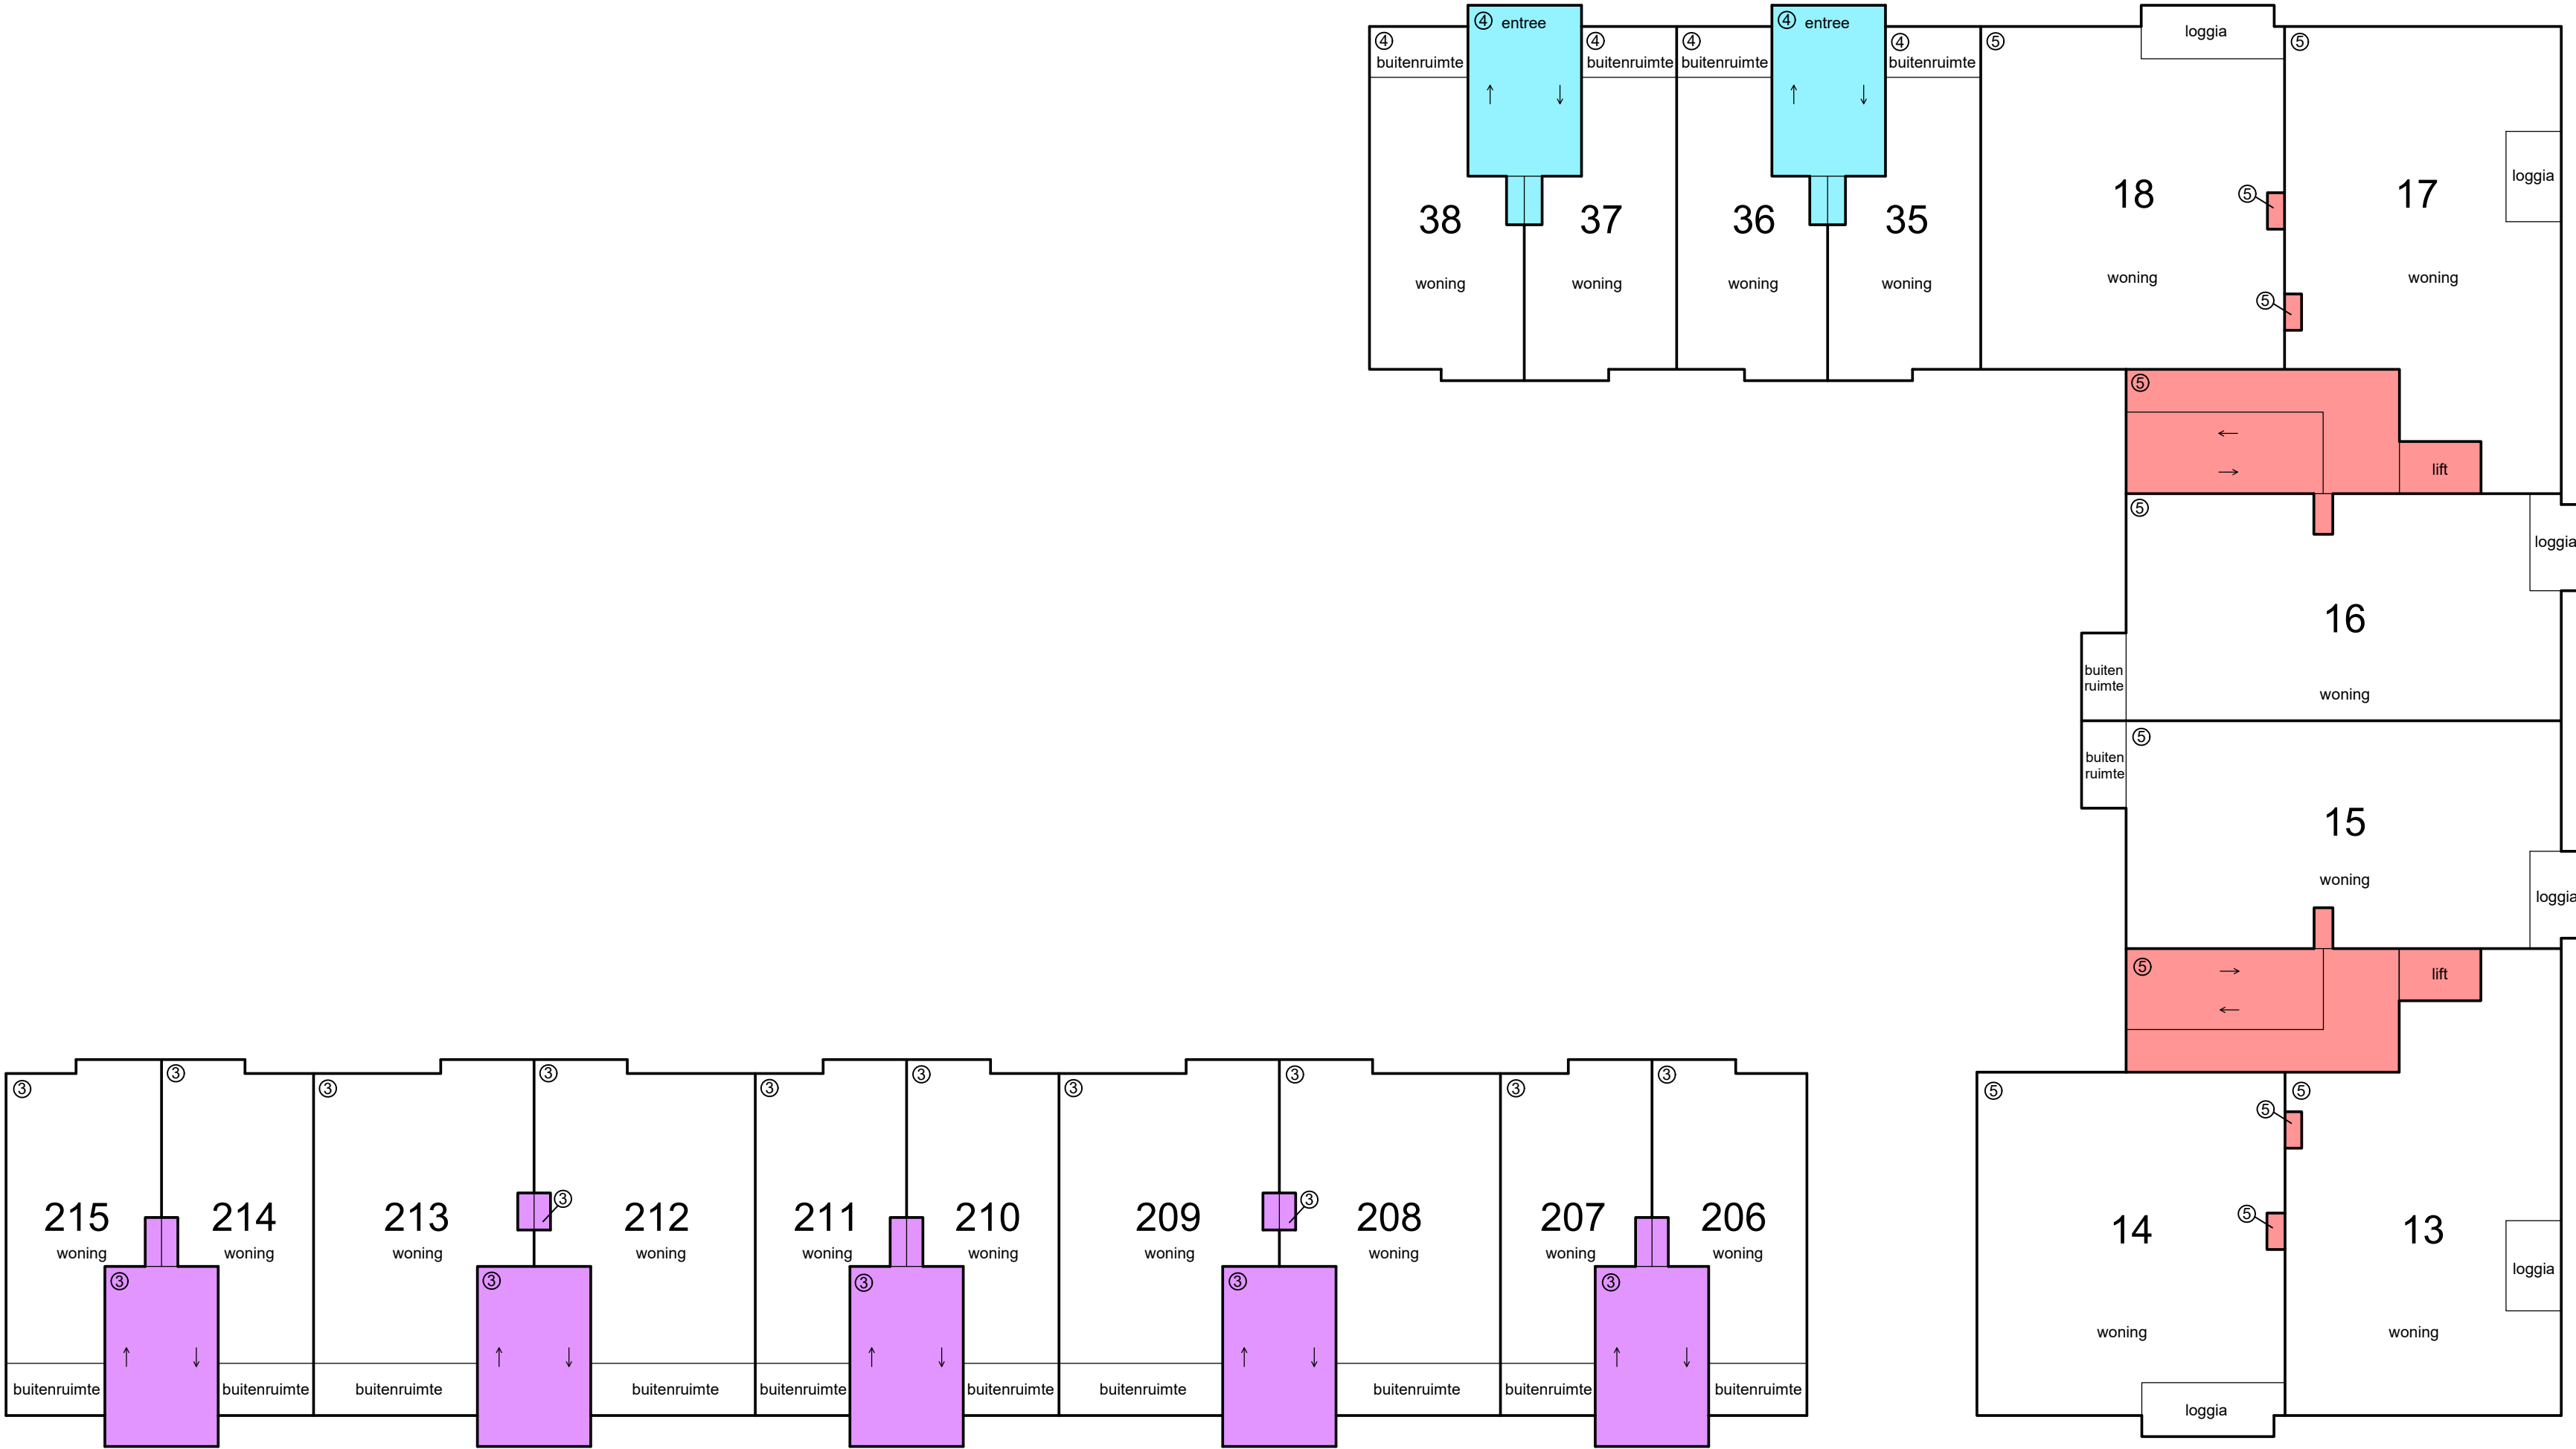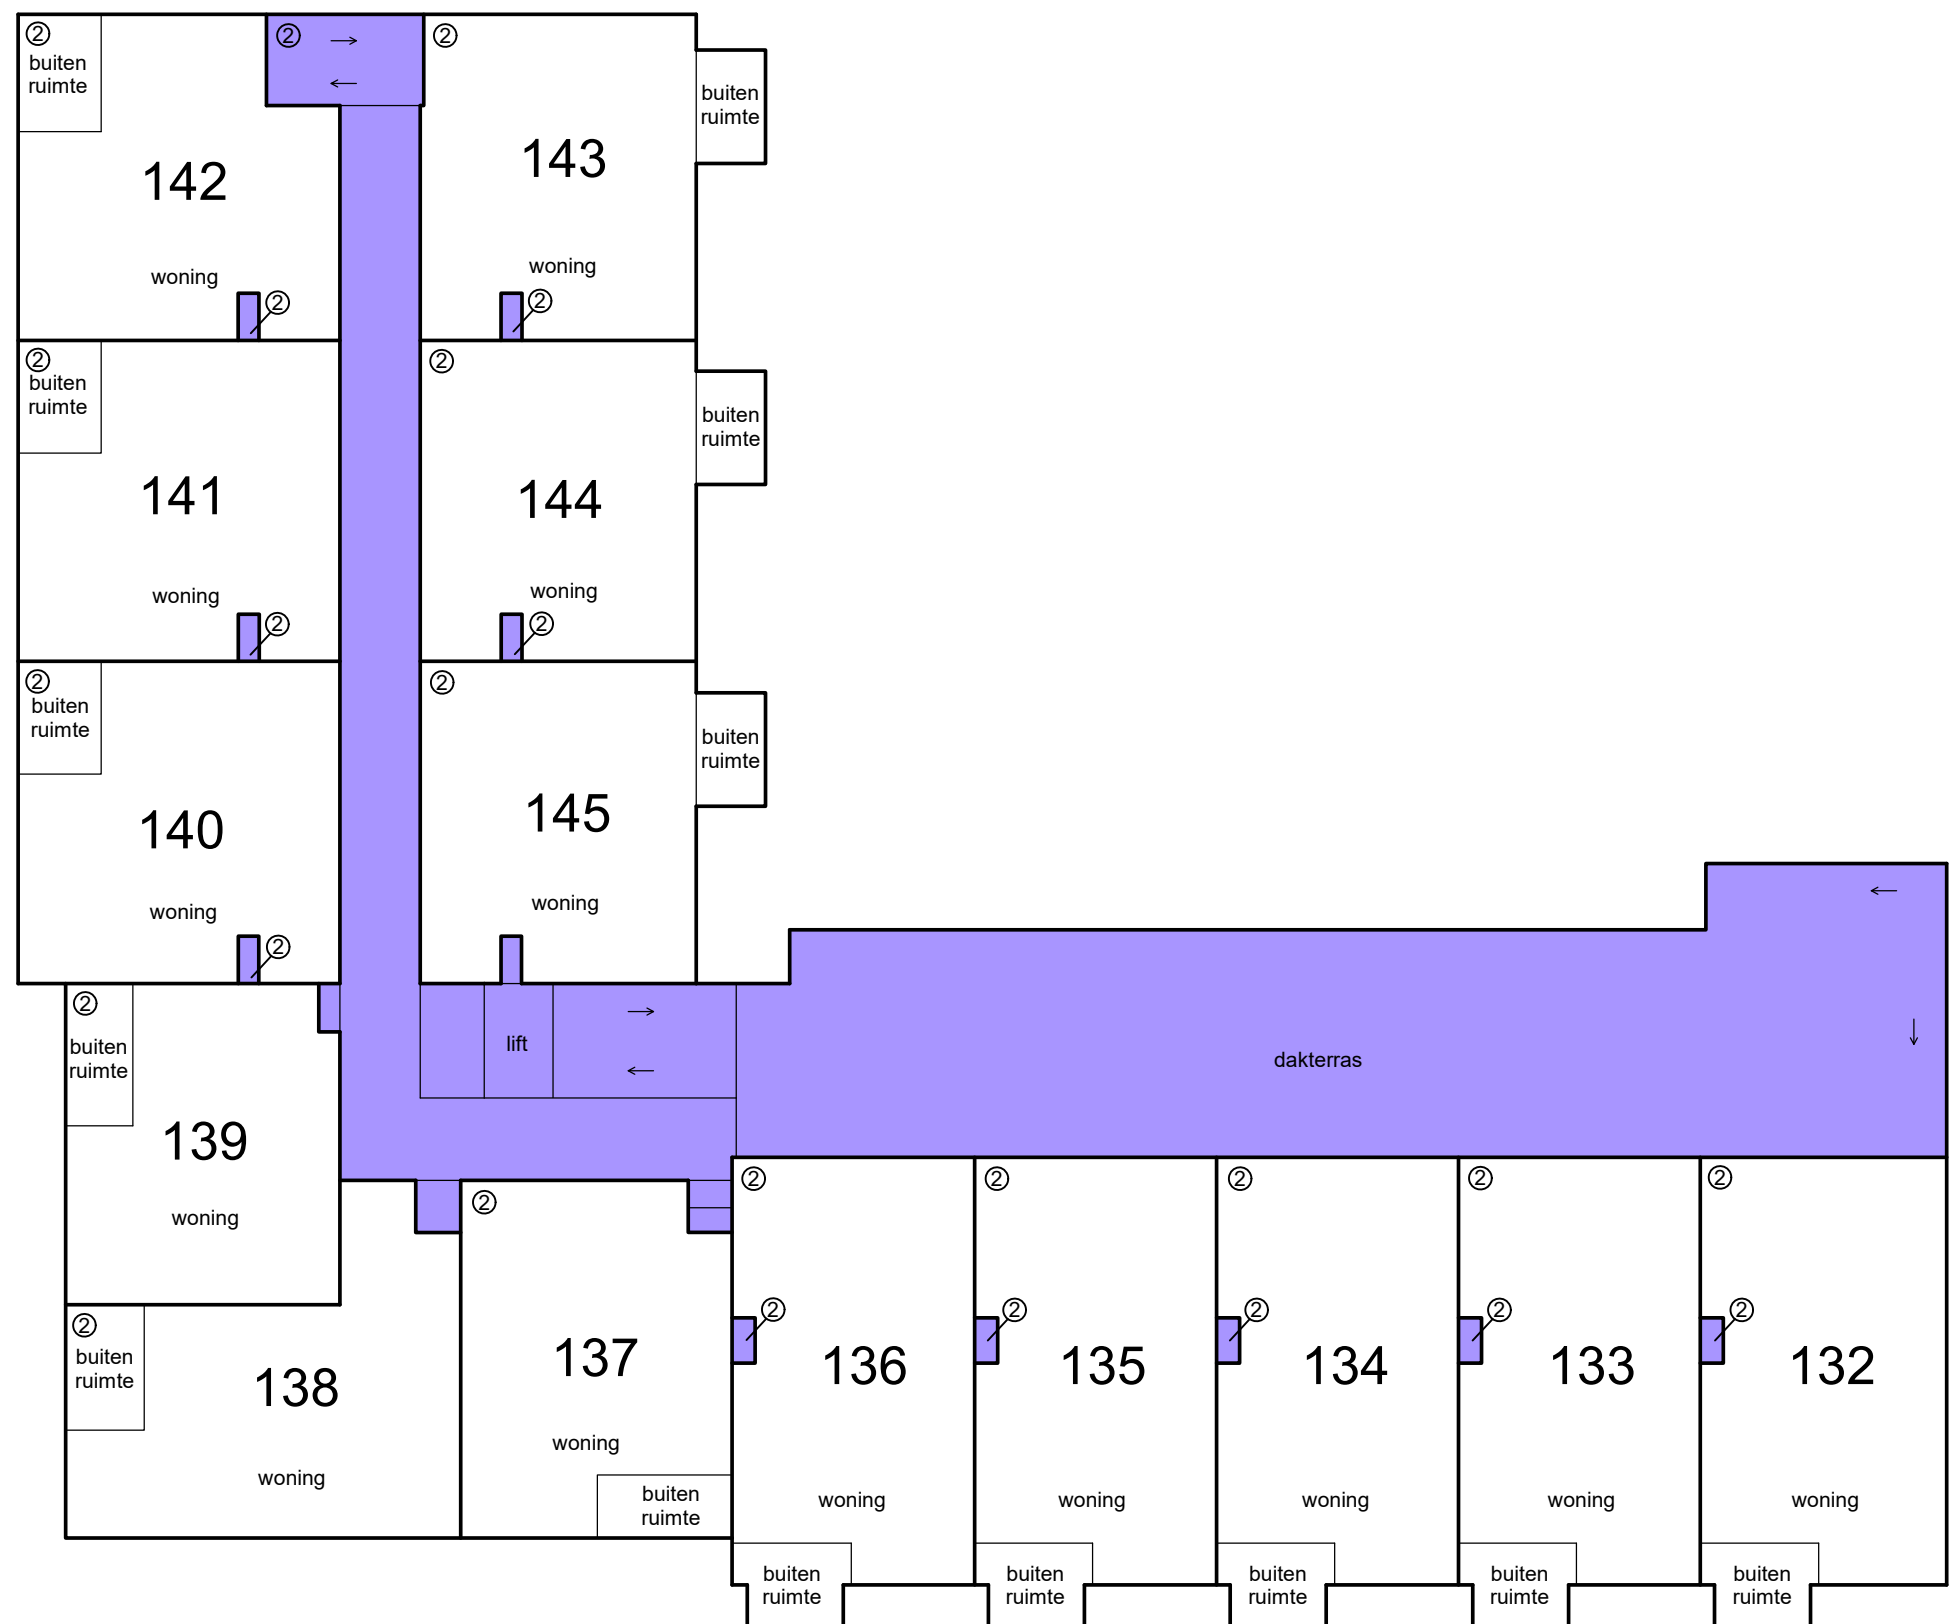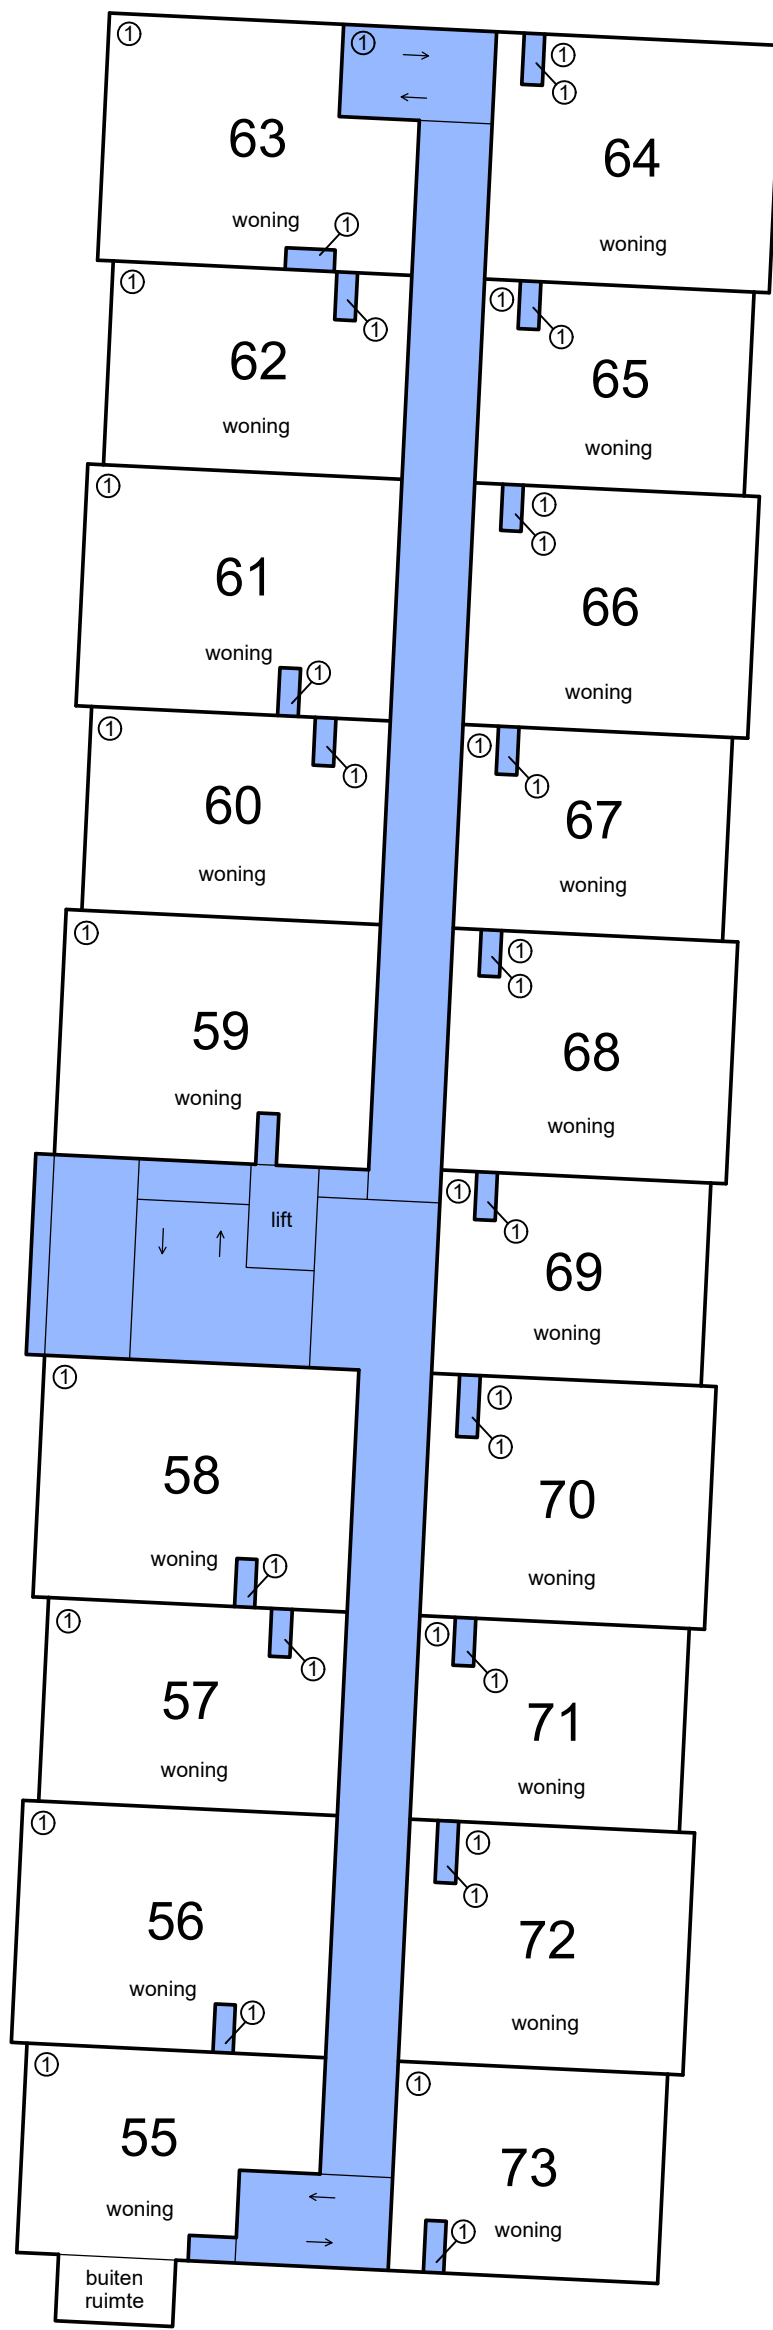





1e etage

- Schaal 1 : 200
- = Gemeenschappelijk hoofdsplitsing
 - = Gemeenschappelijk ondersplitsing A1
 - = Gemeenschappelijk ondersplitsing A2
 - = Gemeenschappelijk ondersplitsing A3
 - = Gemeenschappelijk ondersplitsing A4
 - = Gemeenschappelijk ondersplitsing A5
 - = Gemeenschappelijk ondersplitsing A6
- Tekening bestaat uit 7 bladen
Blad 4

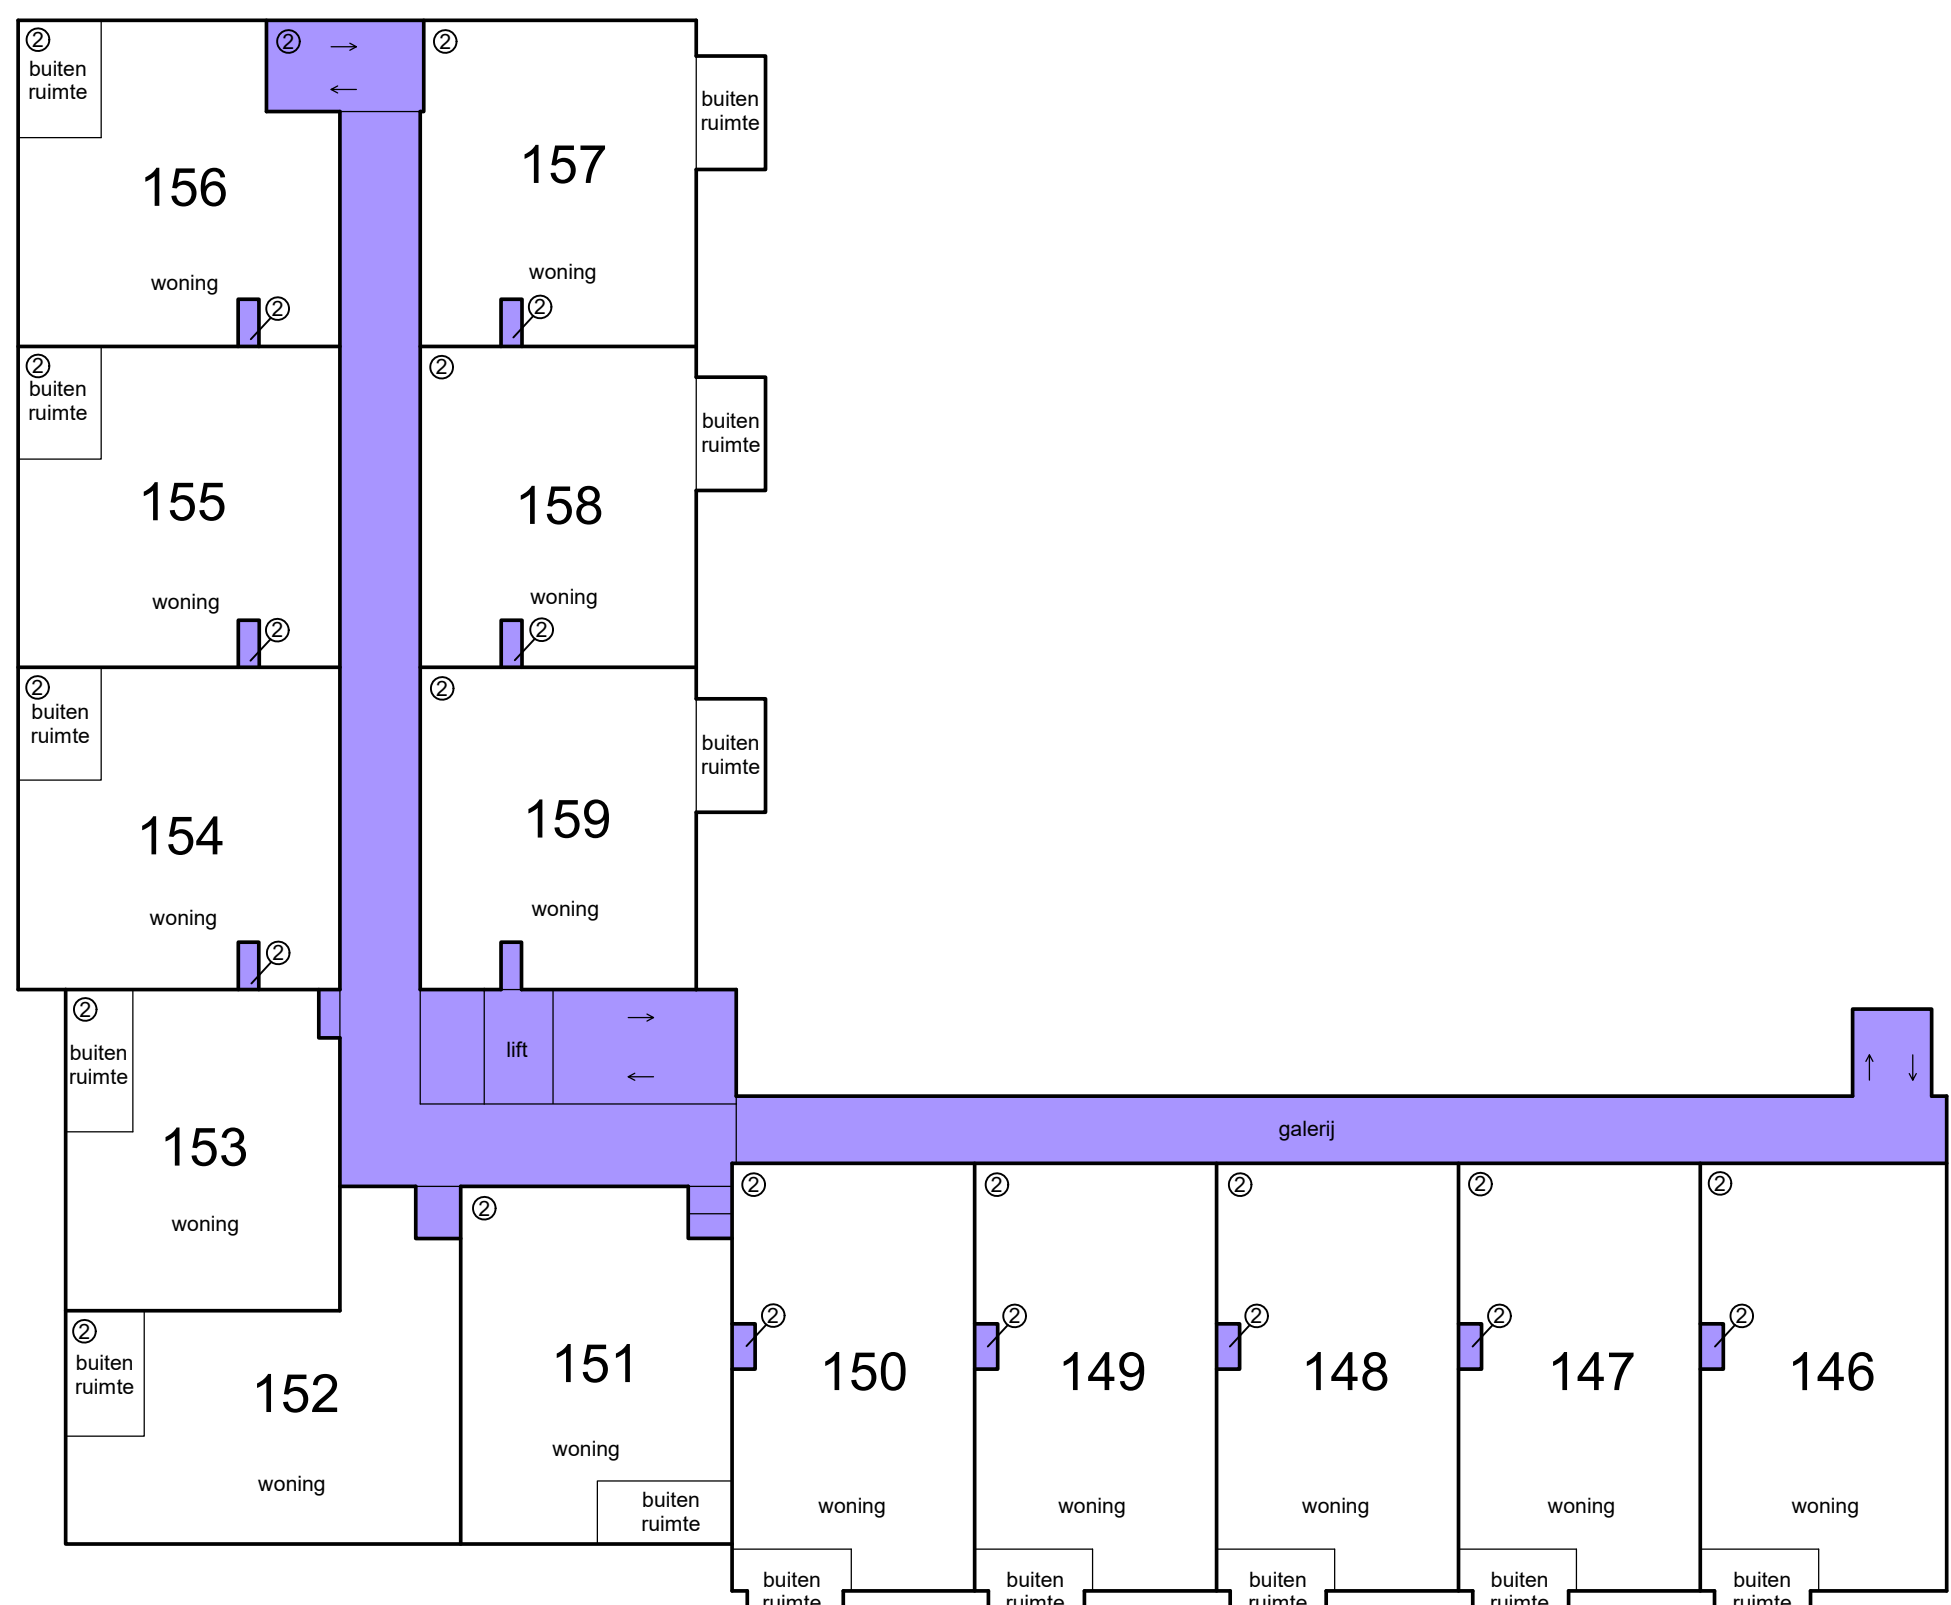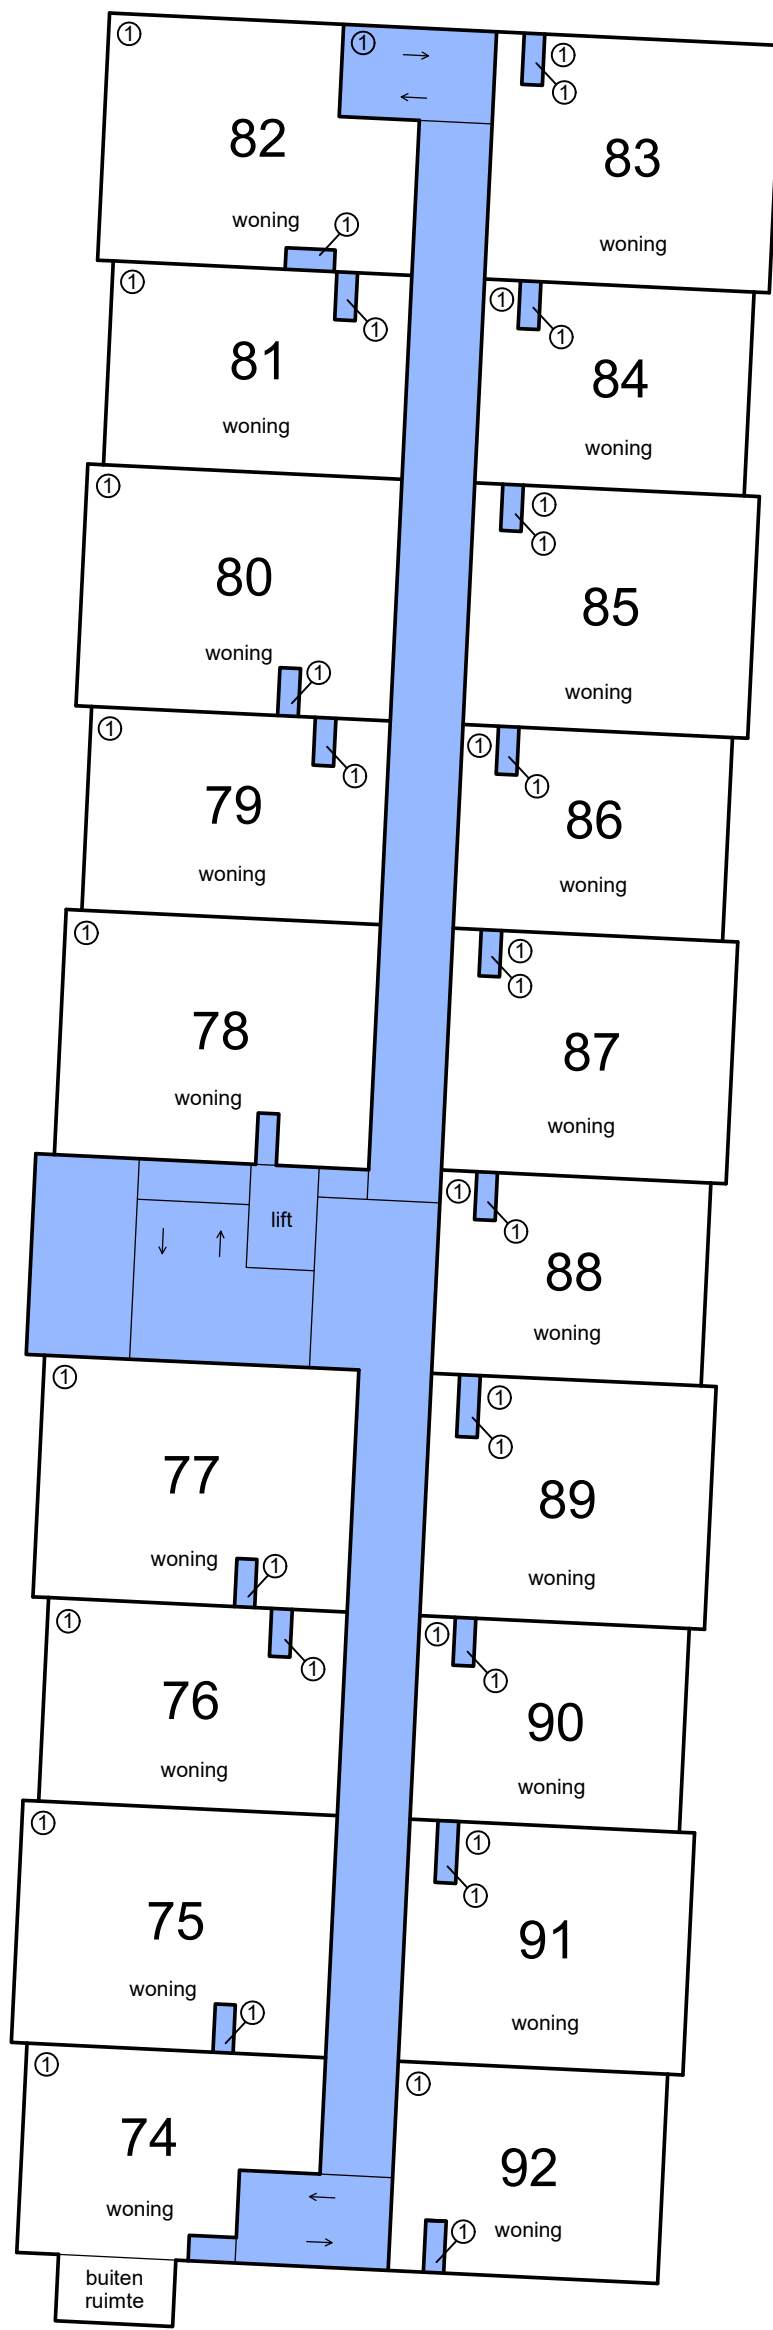





2e etage

- Schaal 1 : 200
- = Gemeenschappelijk hoofdsplitsing
 - = Gemeenschappelijk ondersplitsing A1
 - = Gemeenschappelijk ondersplitsing A2
 - = Gemeenschappelijk ondersplitsing A3
 - = Gemeenschappelijk ondersplitsing A4
 - = Gemeenschappelijk ondersplitsing A5
 - = Gemeenschappelijk ondersplitsing A6
- Tekening bestaat uit 7 bladen
Blad 5

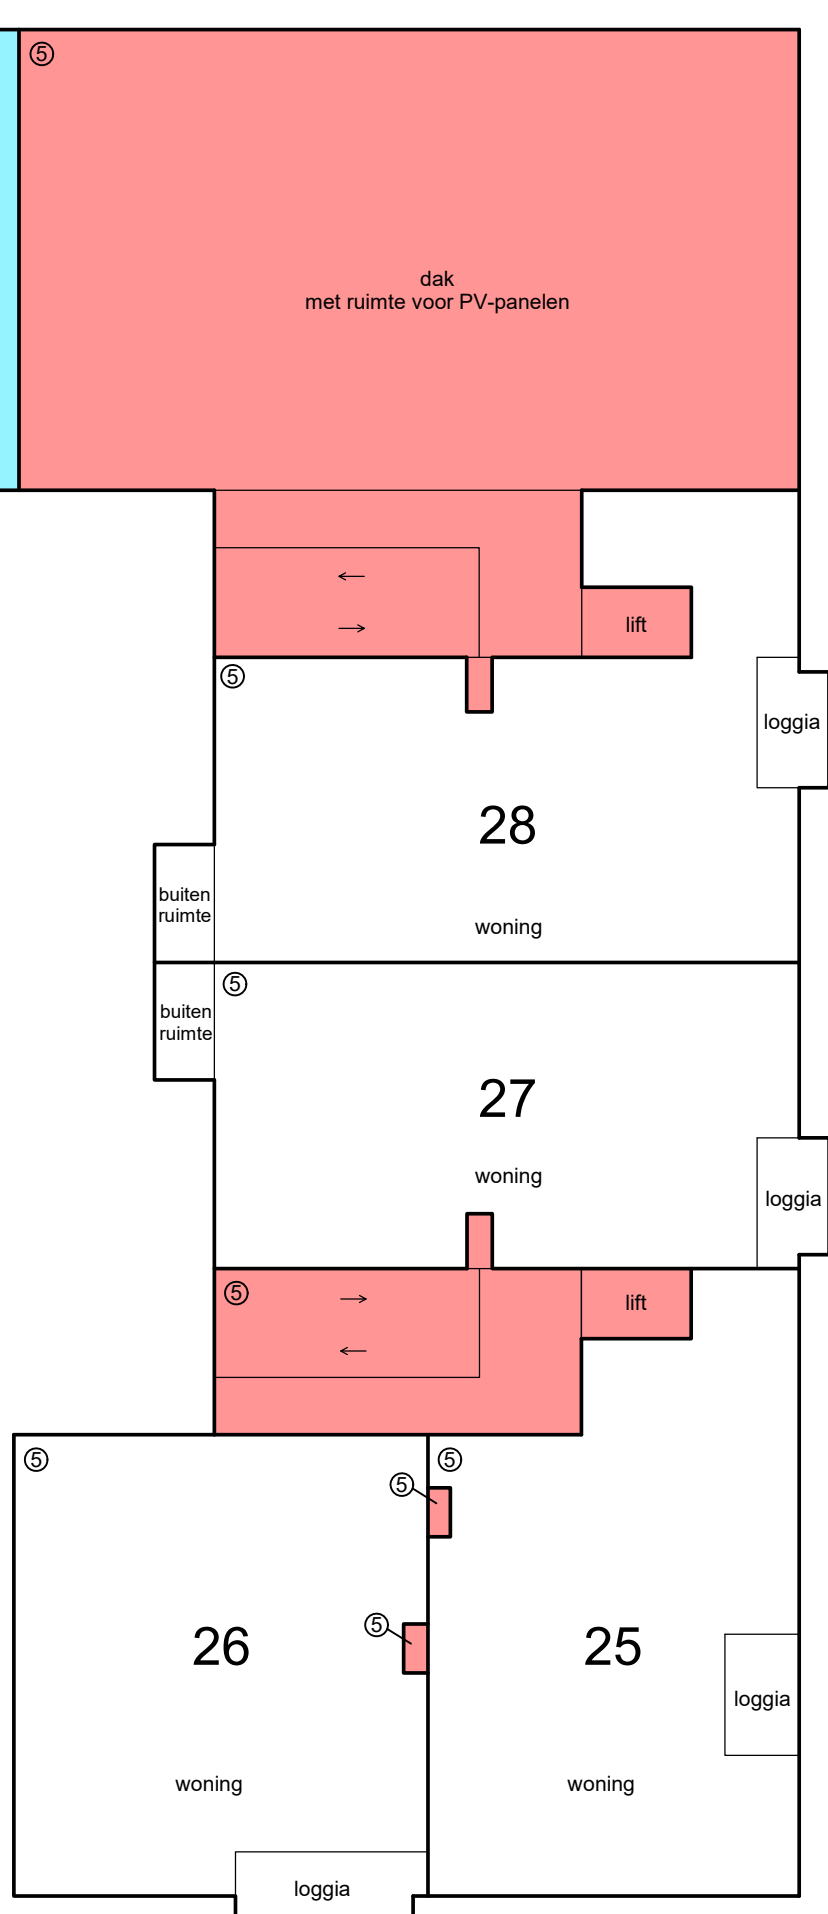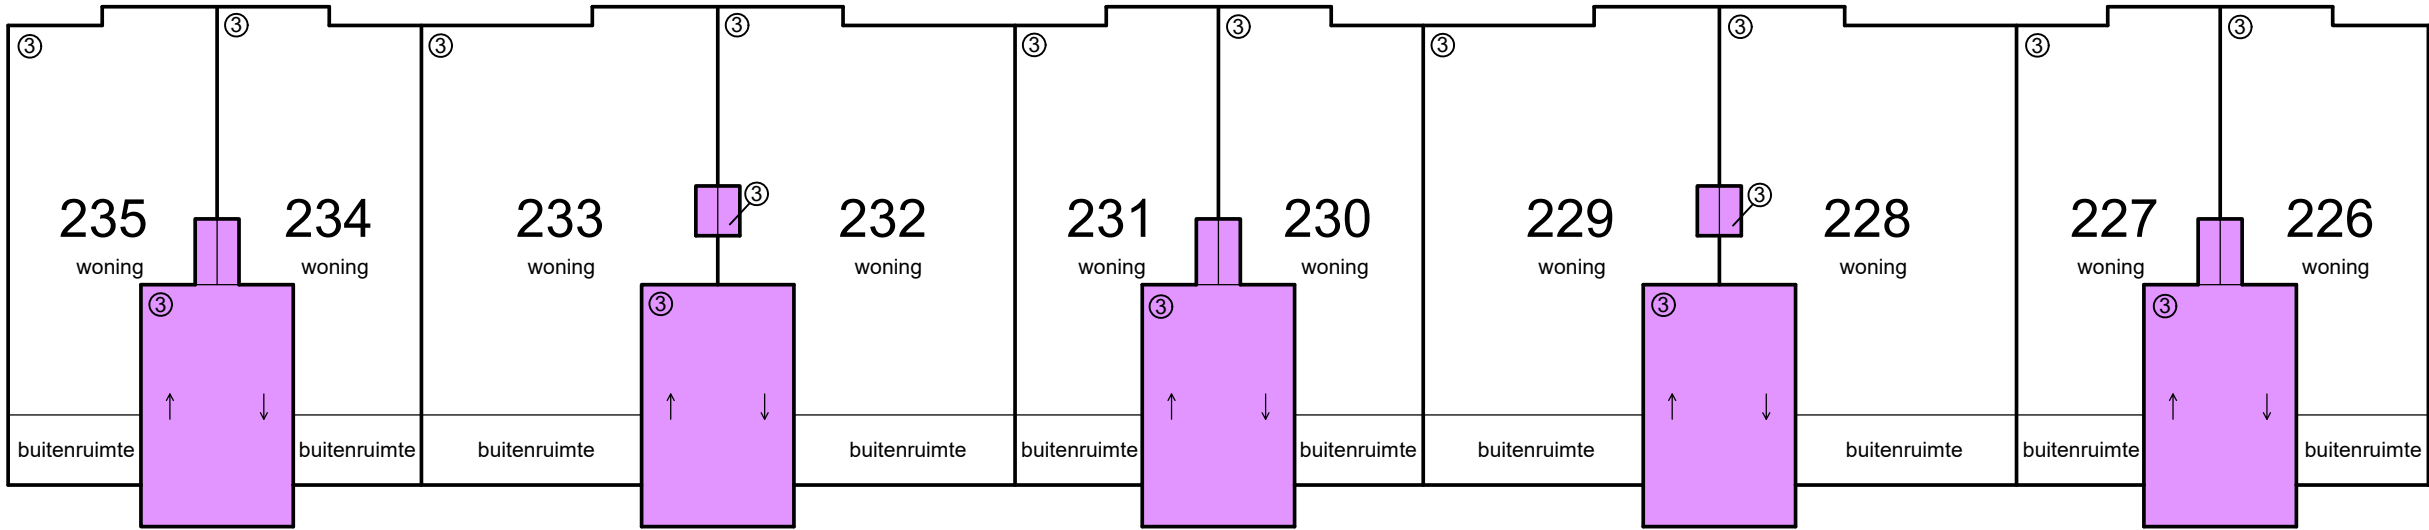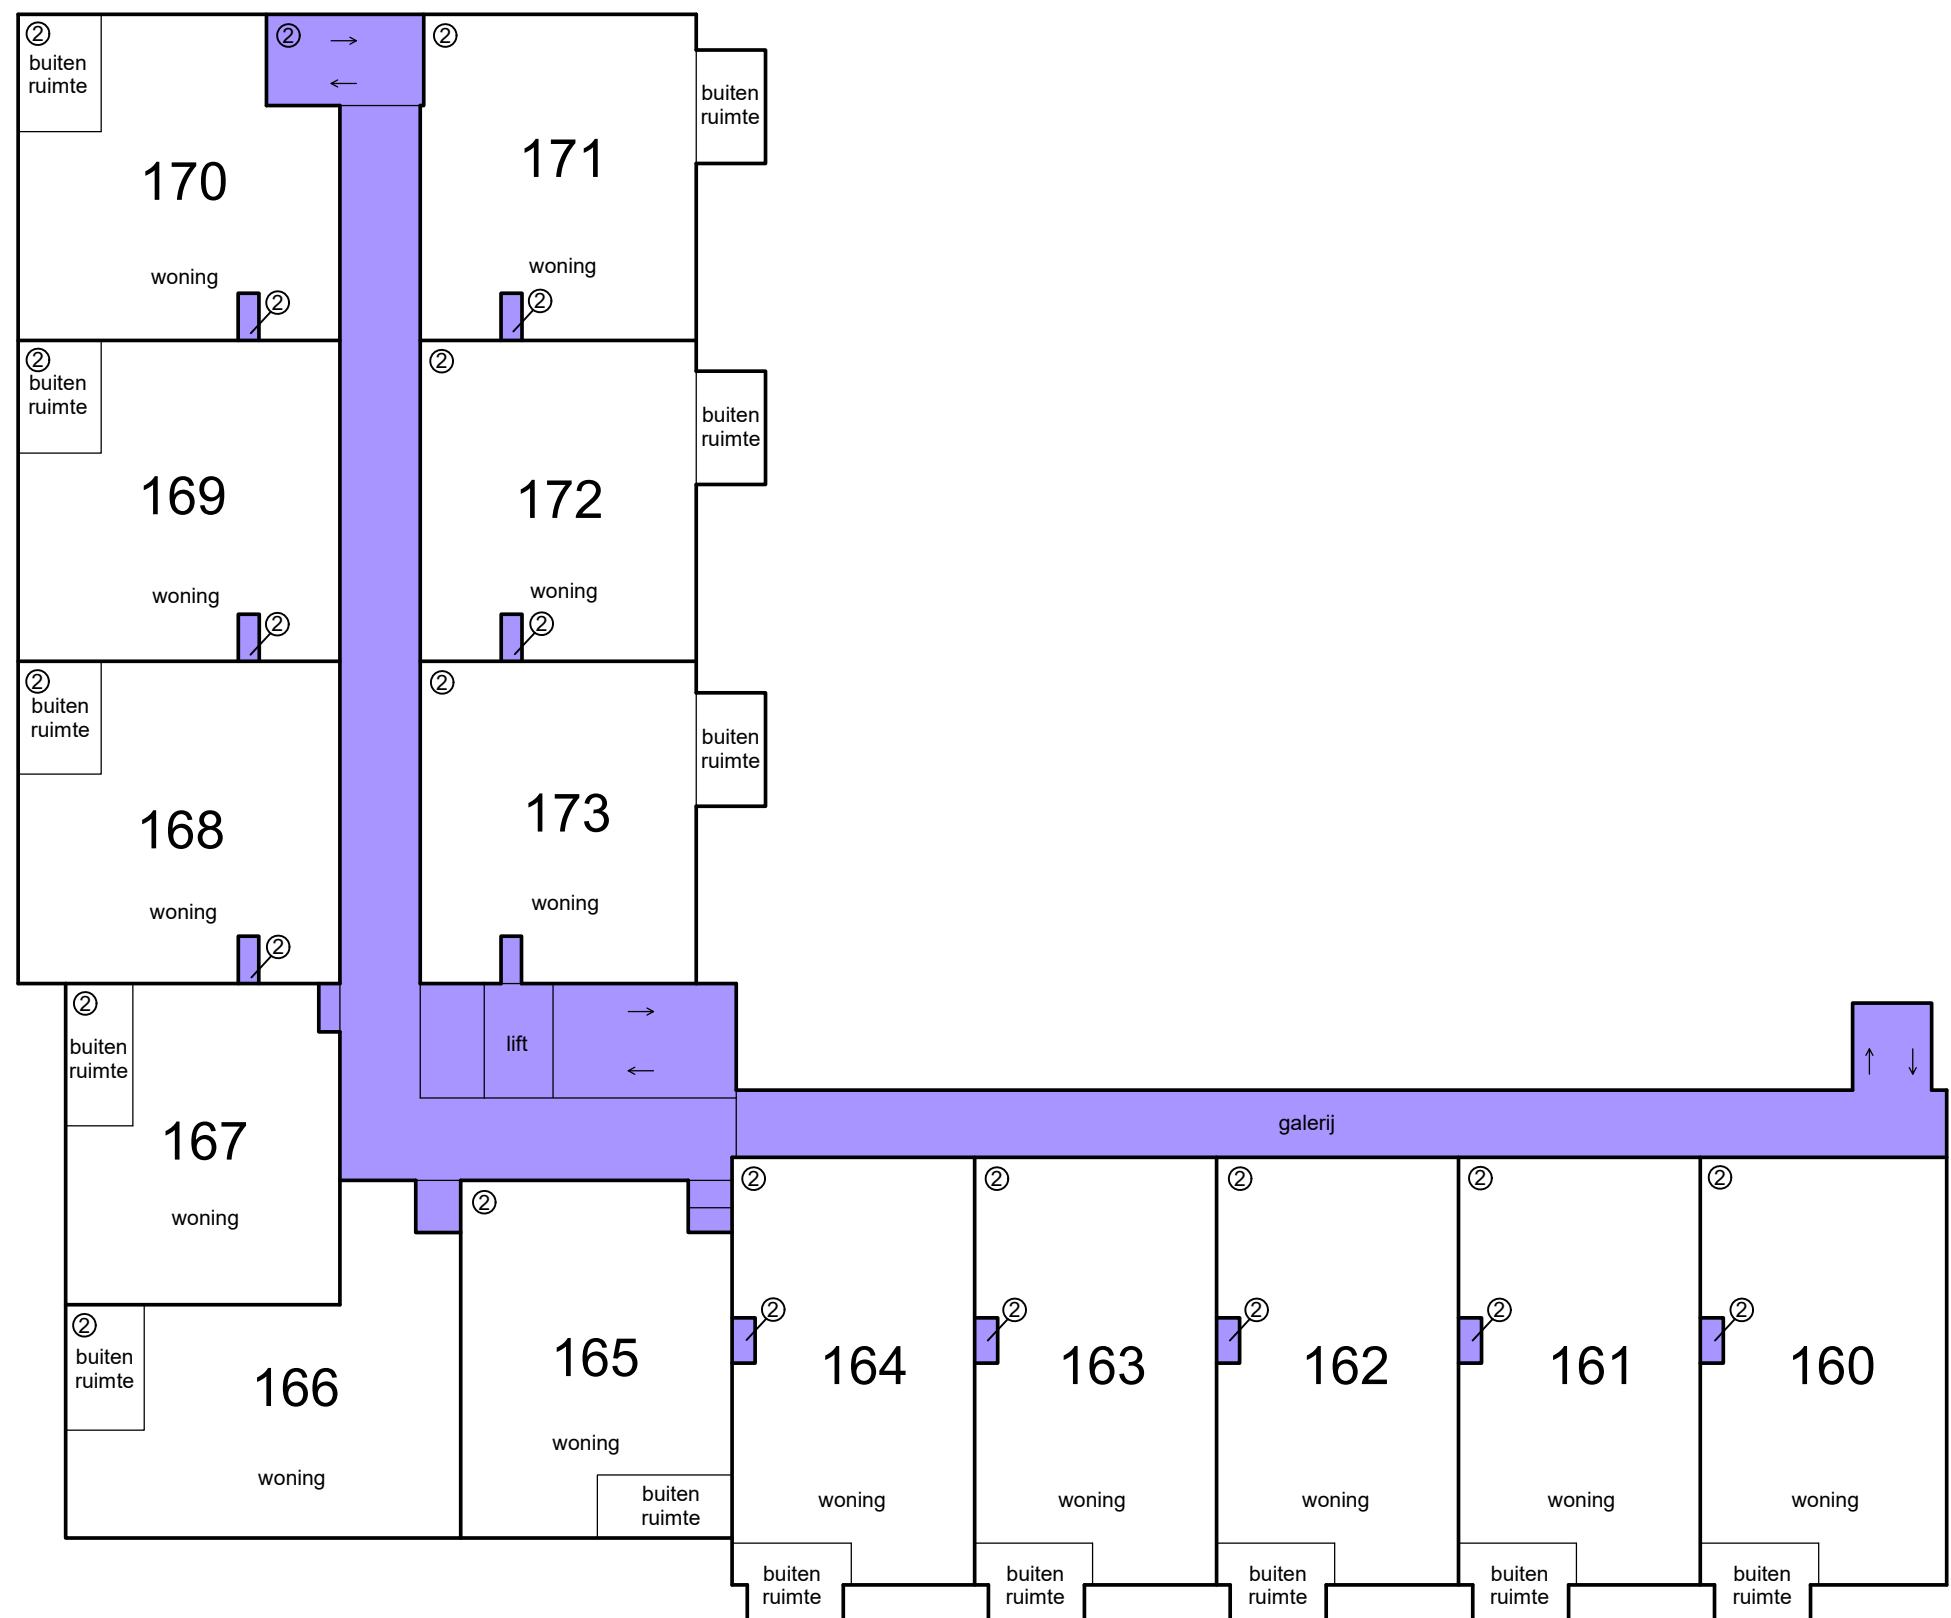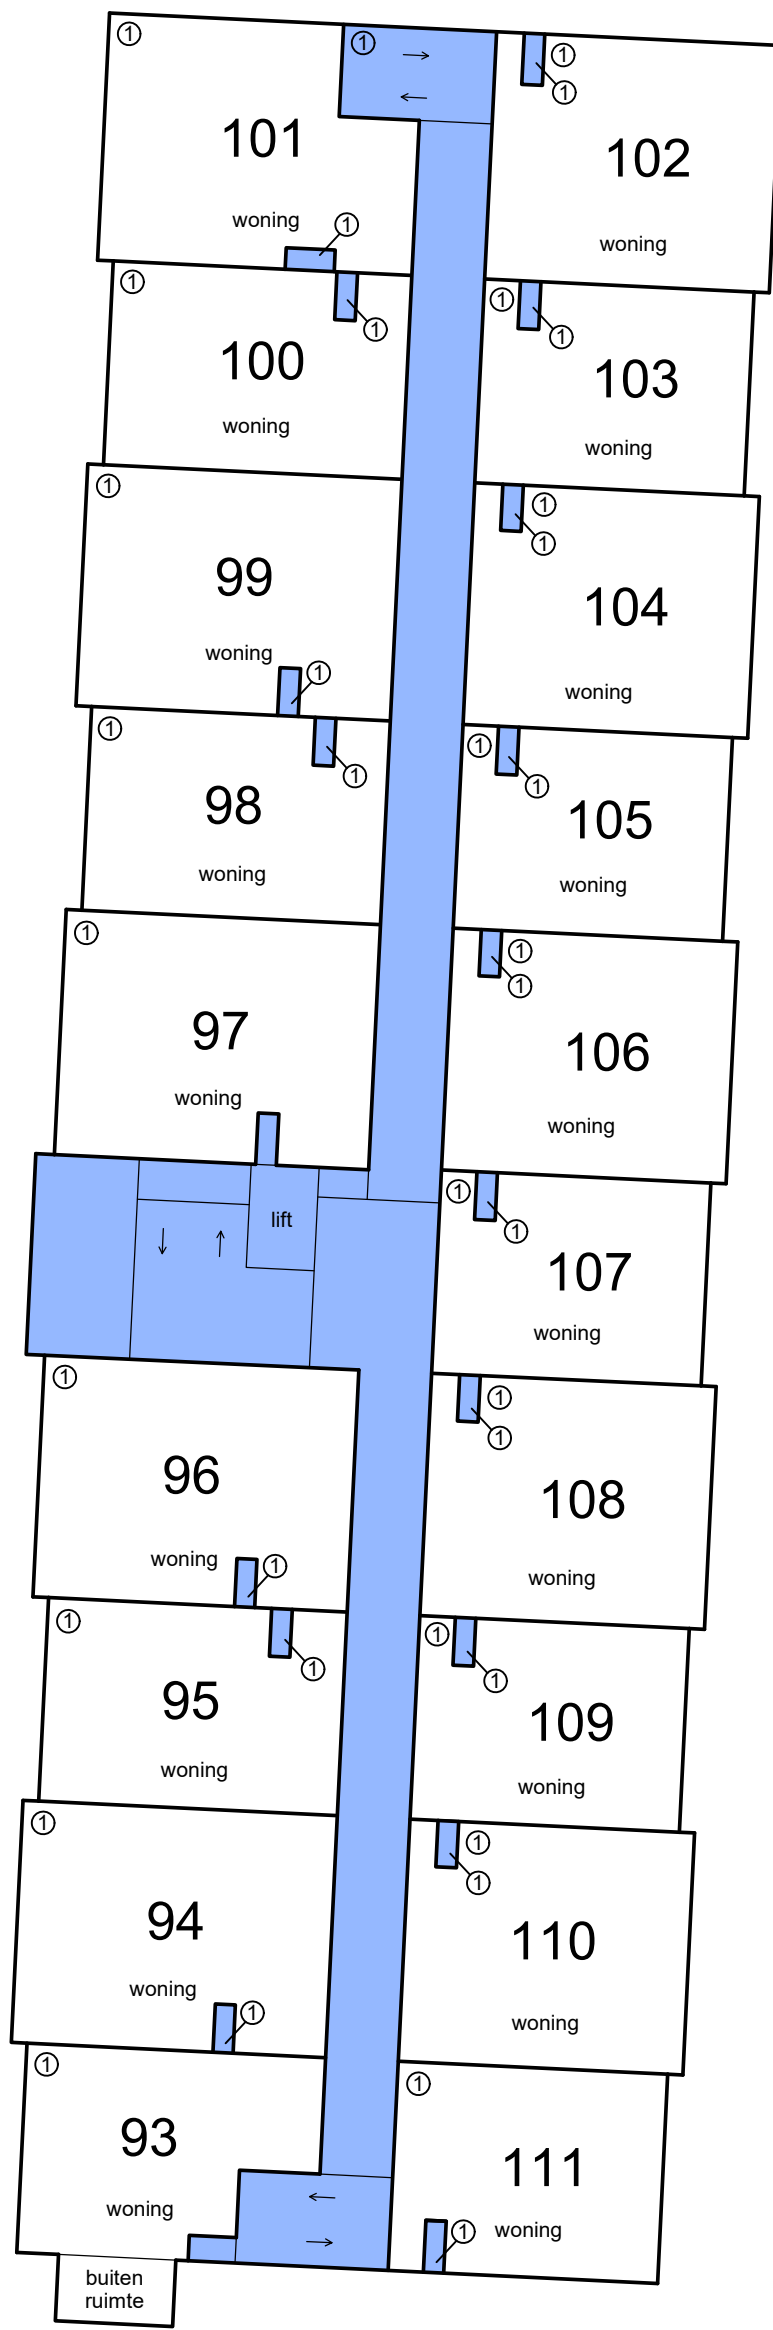





3e etage

- Schaal 1 : 200
- = Gemeenschappelijk hoofdsplitsing
 - = Gemeenschappelijk ondersplitsing A1
 - = Gemeenschappelijk ondersplitsing A2
 - = Gemeenschappelijk ondersplitsing A3
 - = Gemeenschappelijk ondersplitsing A4
 - = Gemeenschappelijk ondersplitsing A5
 - = Gemeenschappelijk ondersplitsing A6
- Tekening bestaat uit 7 bladen
Blad 6

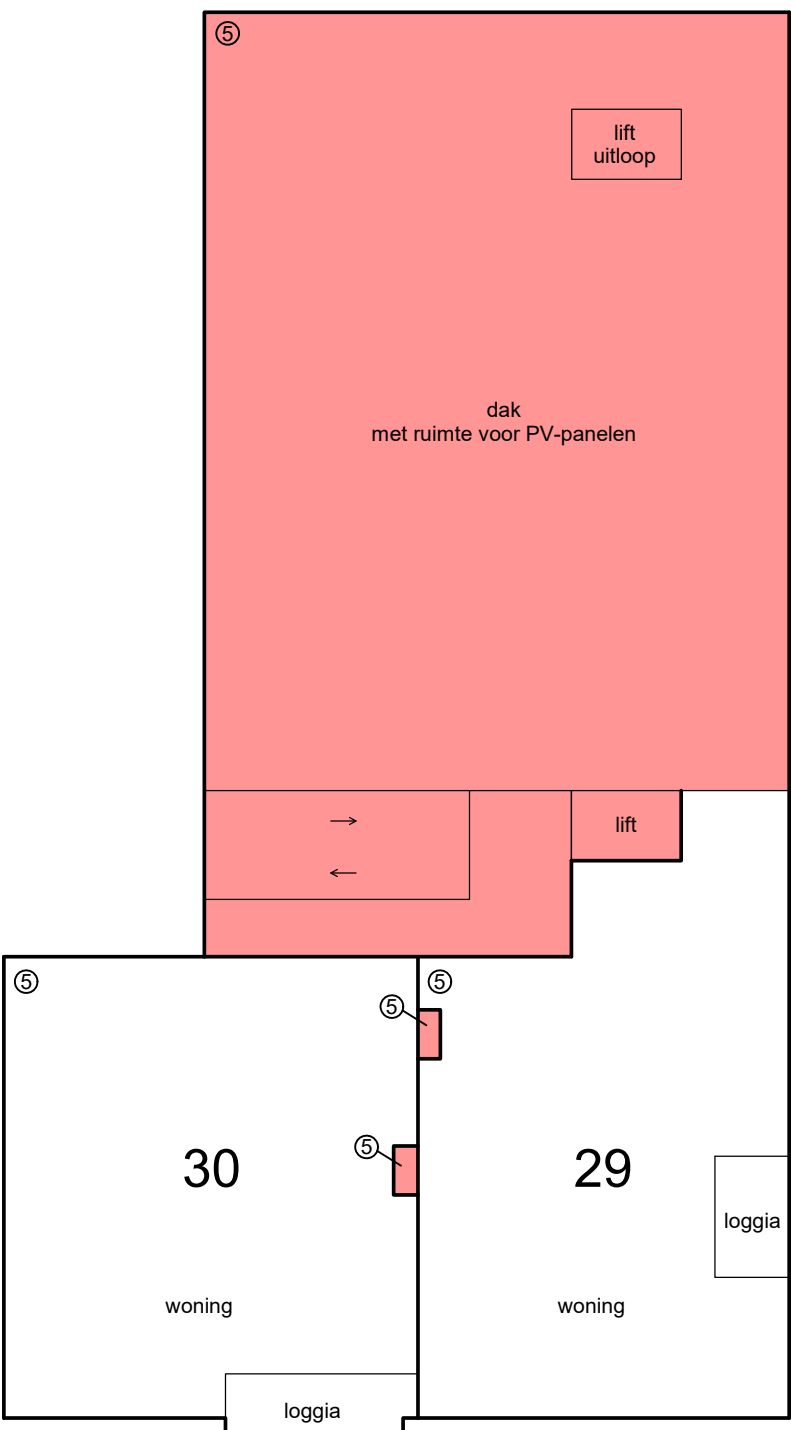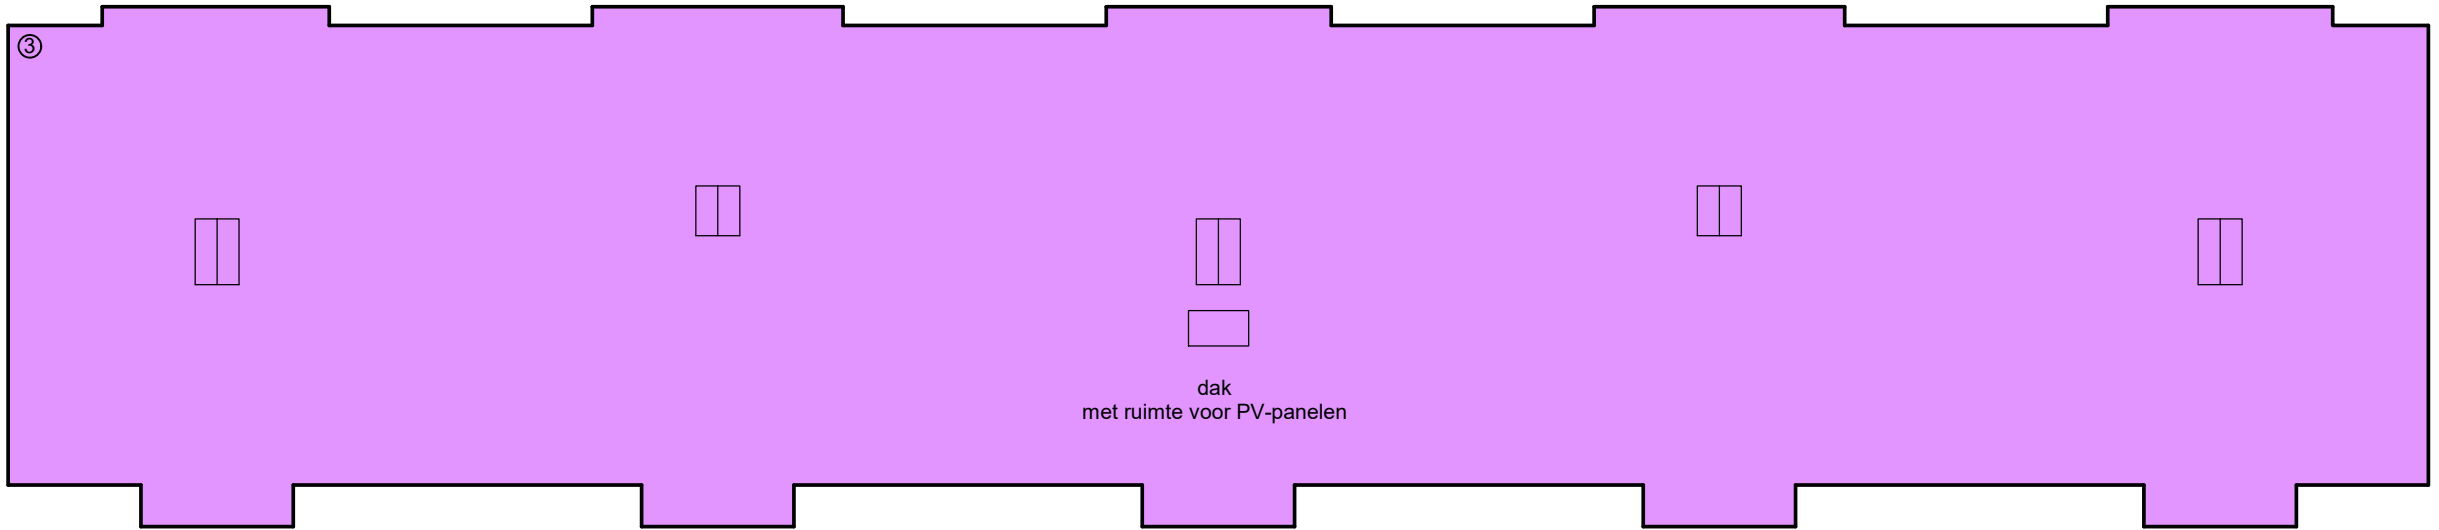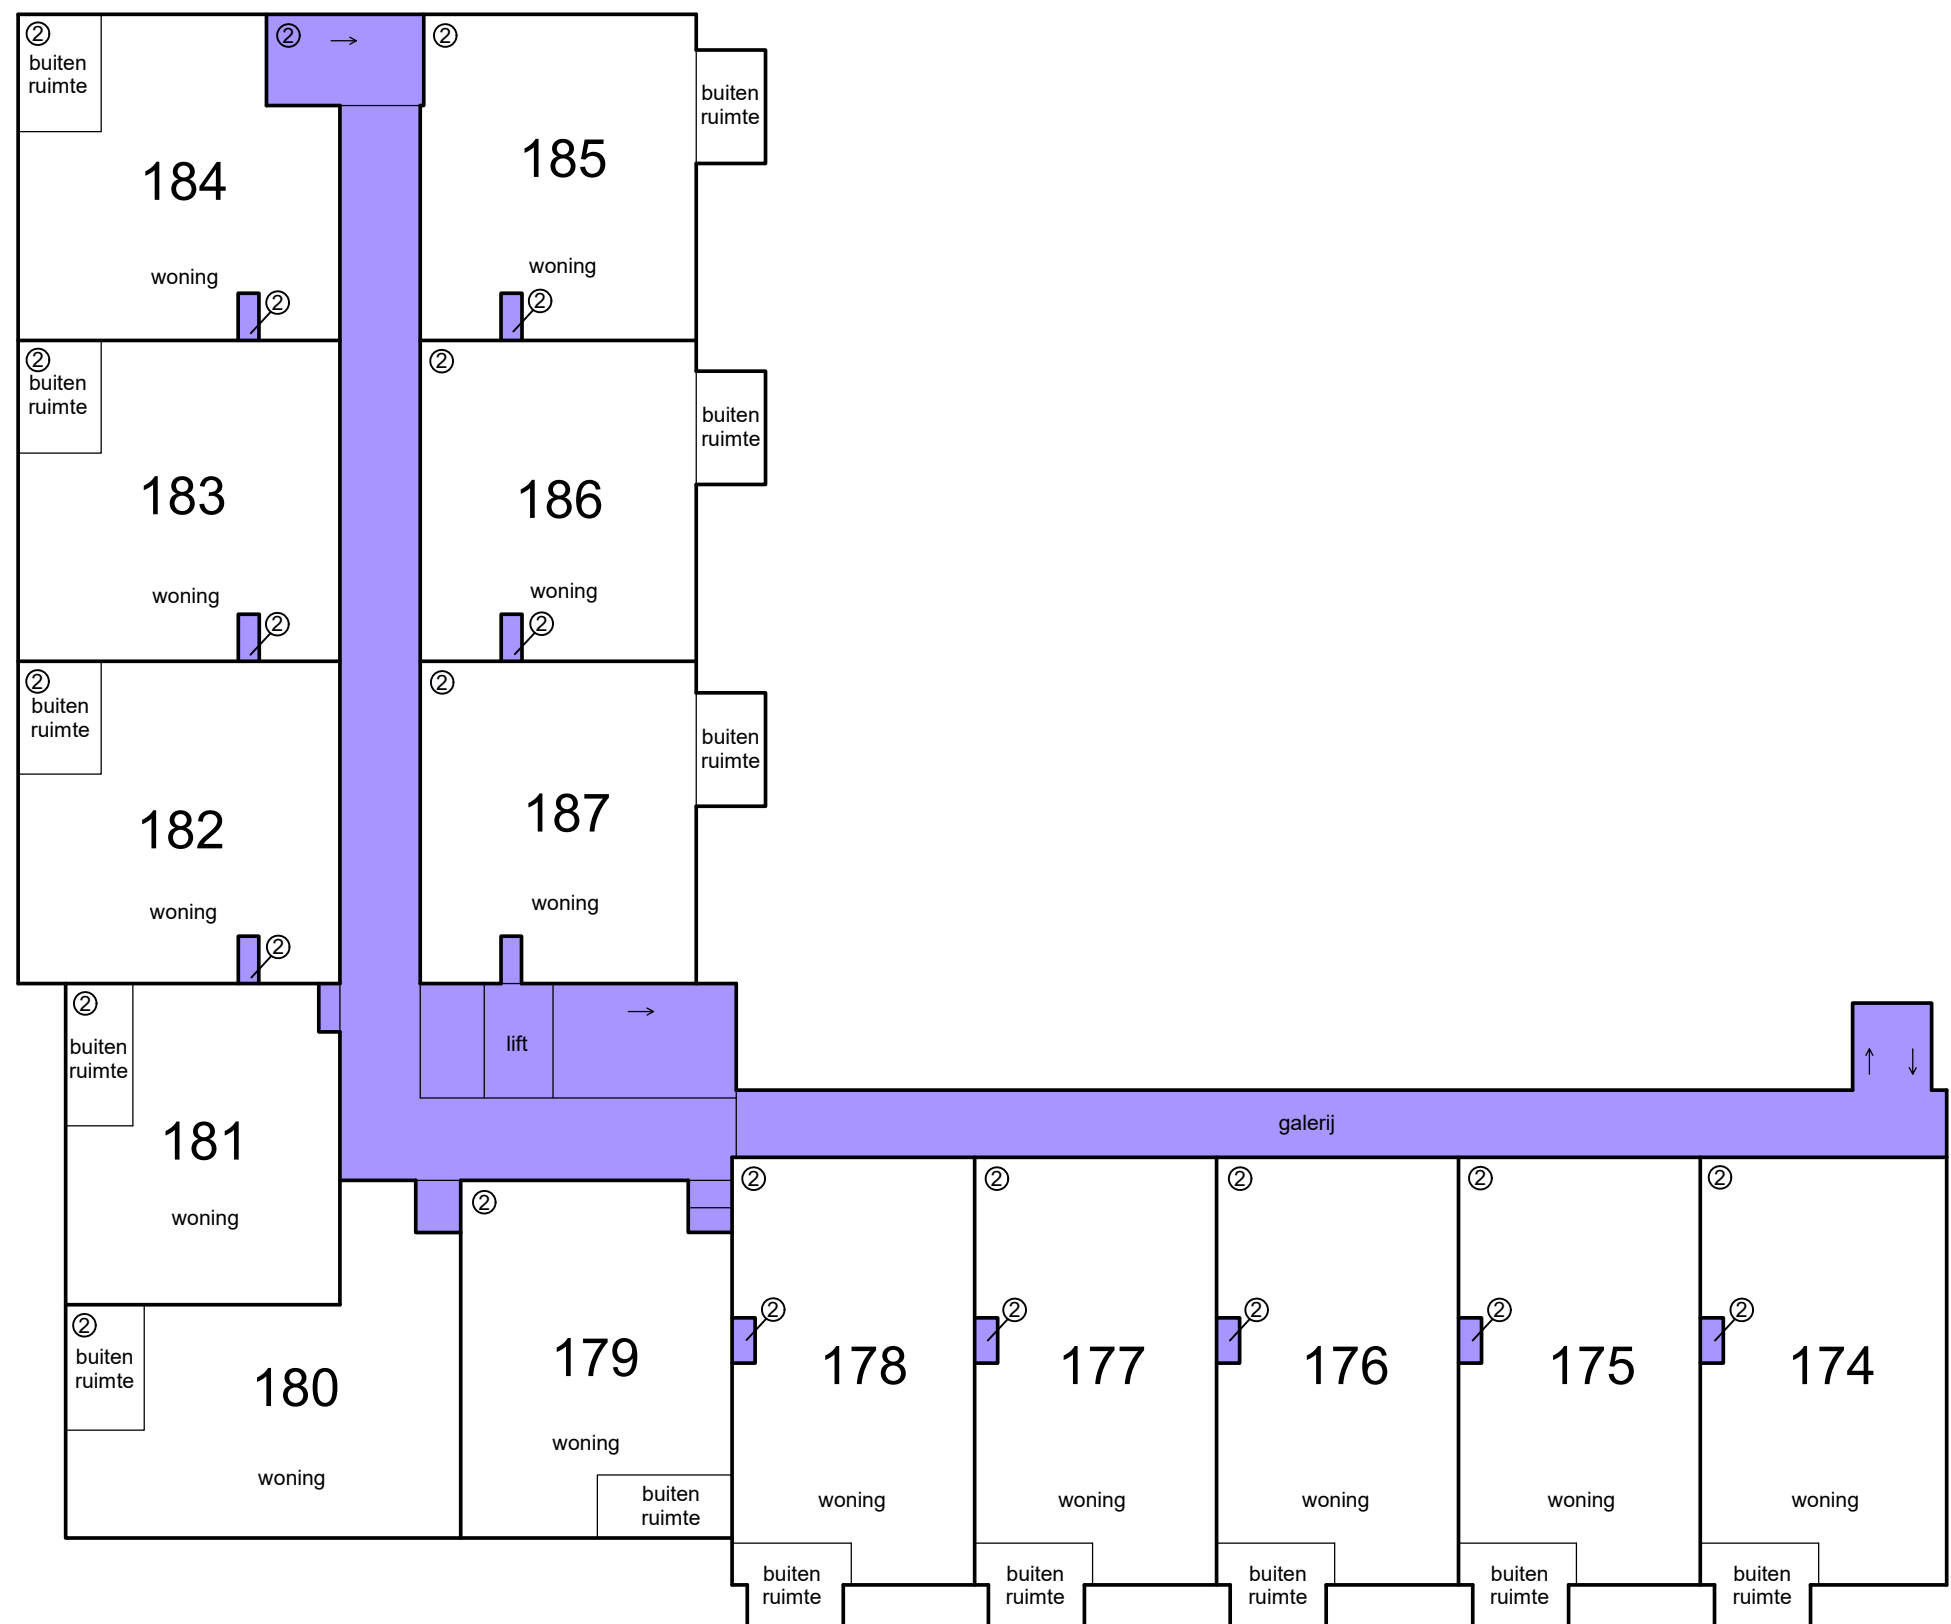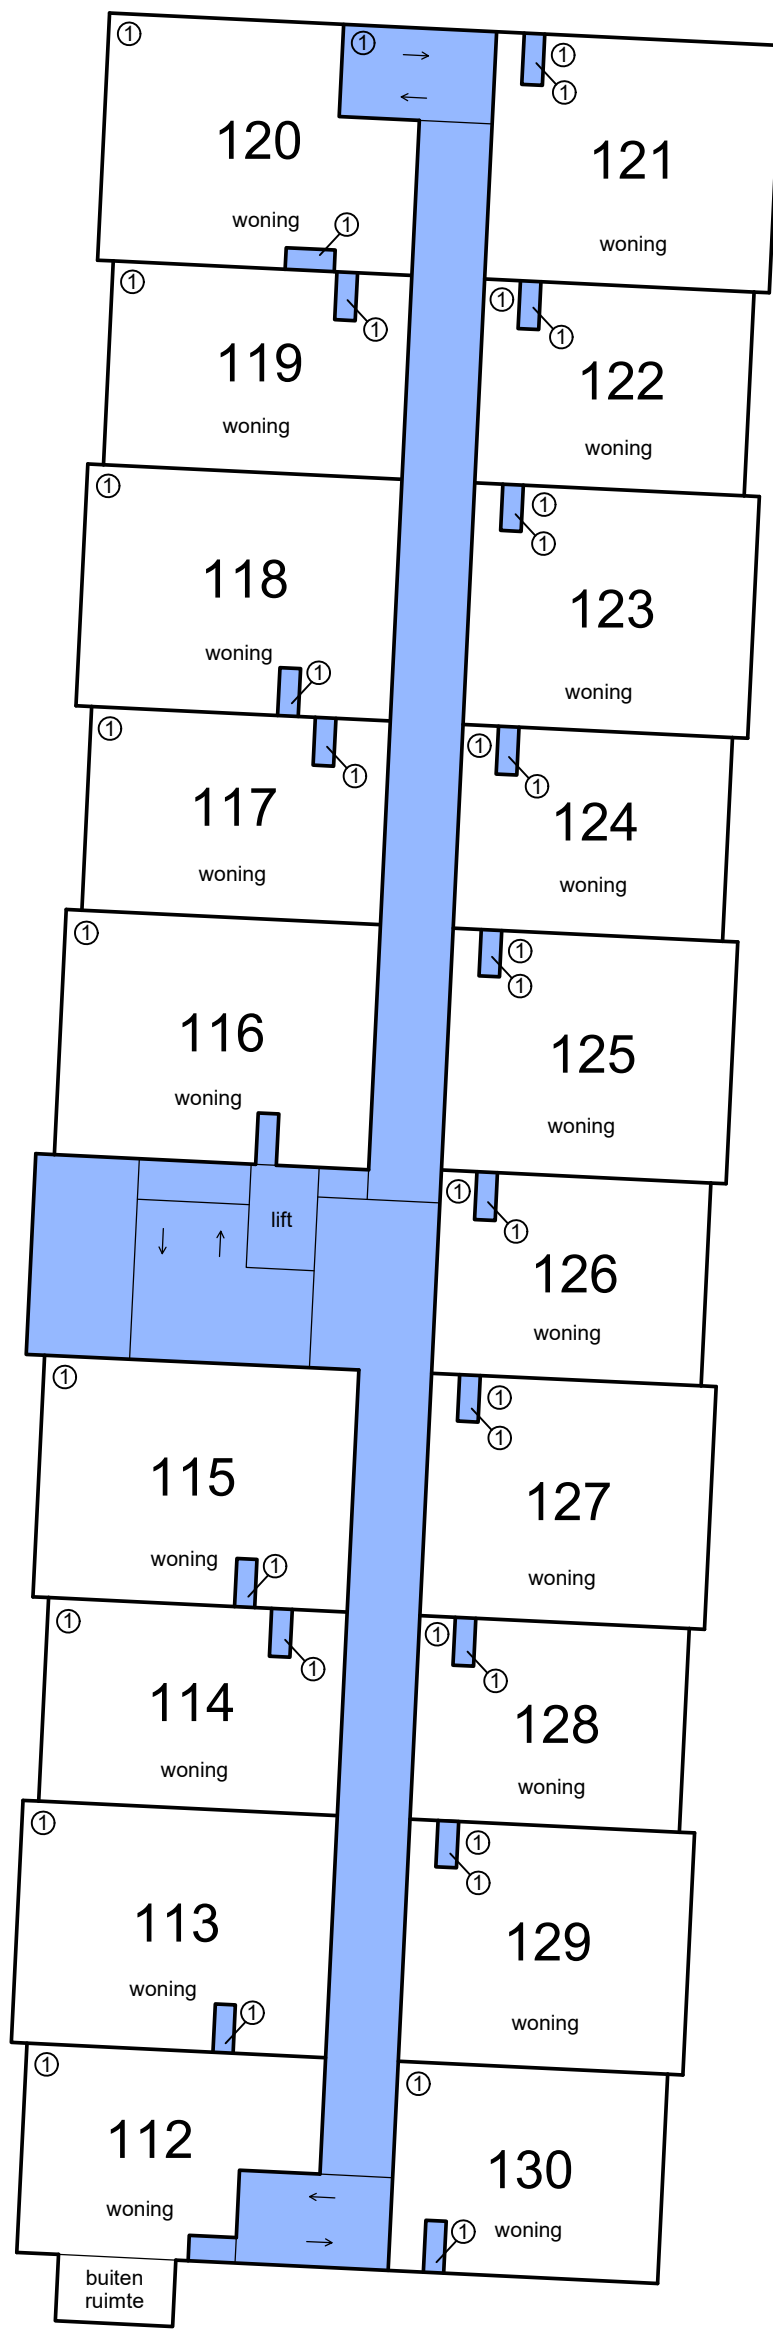

4e etage

- Schaal 1 : 200
- = Gemeenschappelijk hoofdsplitsing
 - = Gemeenschappelijk ondersplitsing A1
 - = Gemeenschappelijk ondersplitsing A2
 - = Gemeenschappelijk ondersplitsing A3
 - = Gemeenschappelijk ondersplitsing A4
 - = Gemeenschappelijk ondersplitsing A5
 - = Gemeenschappelijk ondersplitsing A6
- Tekening bestaat uit 7 bladen
Blad 7

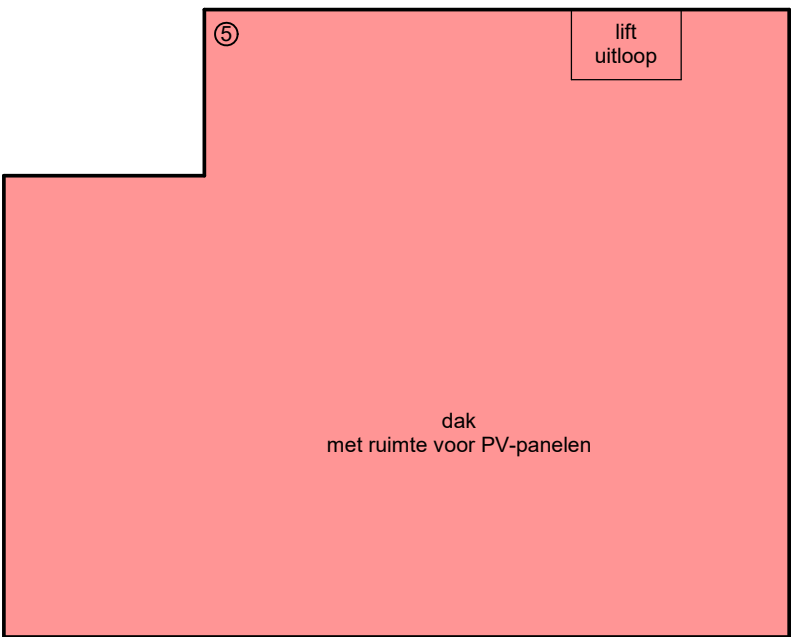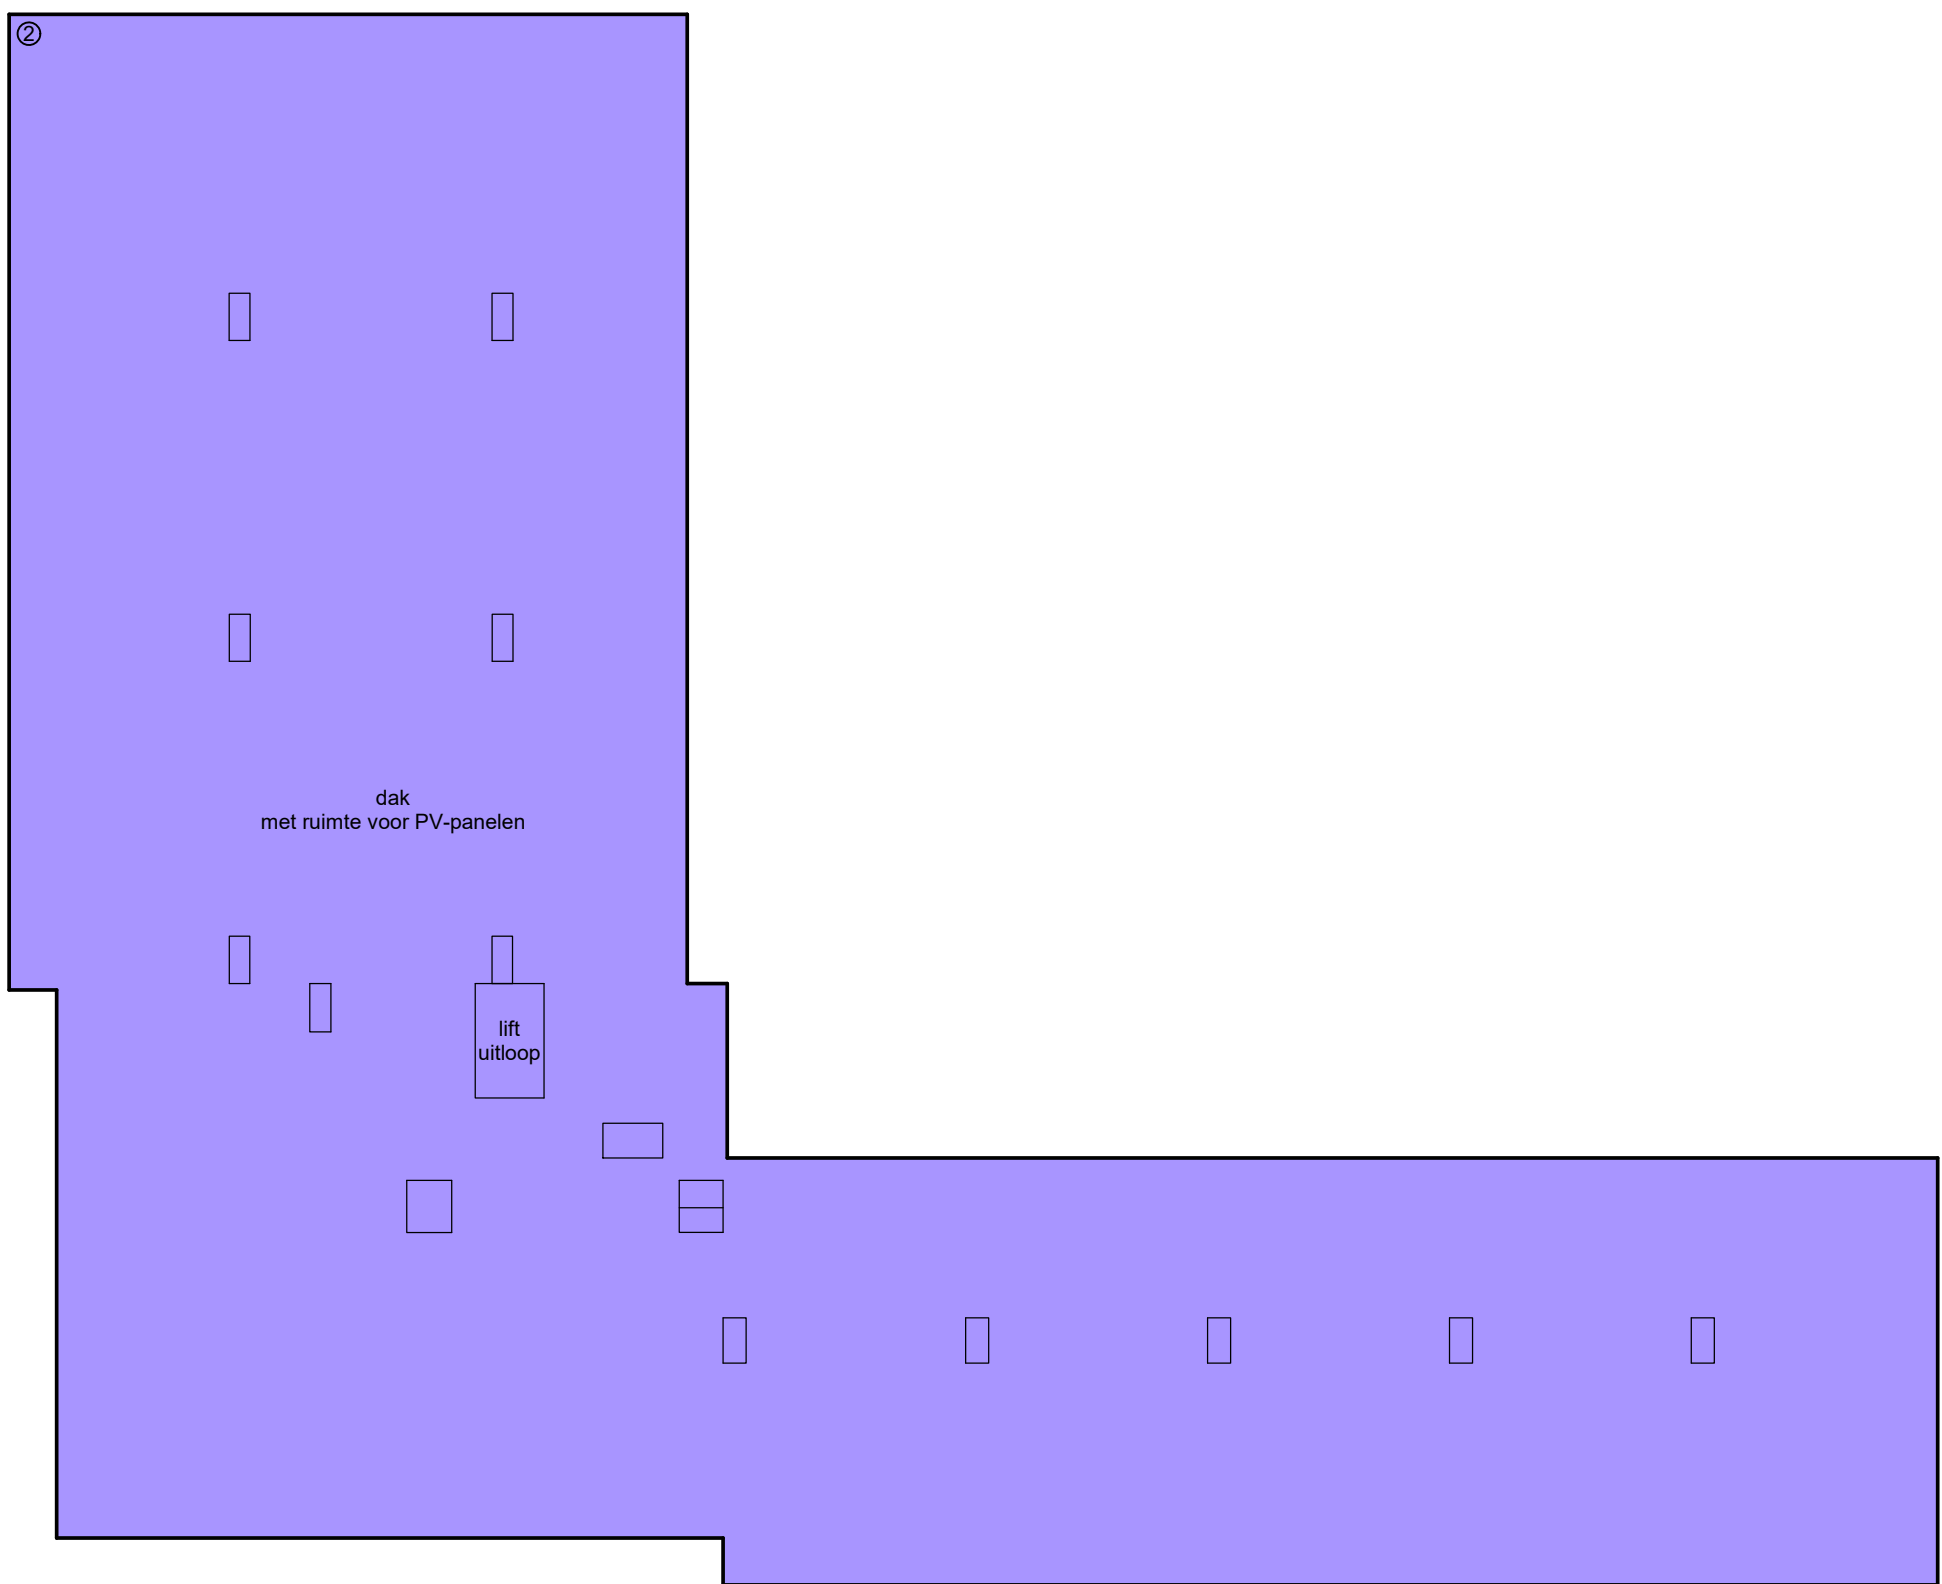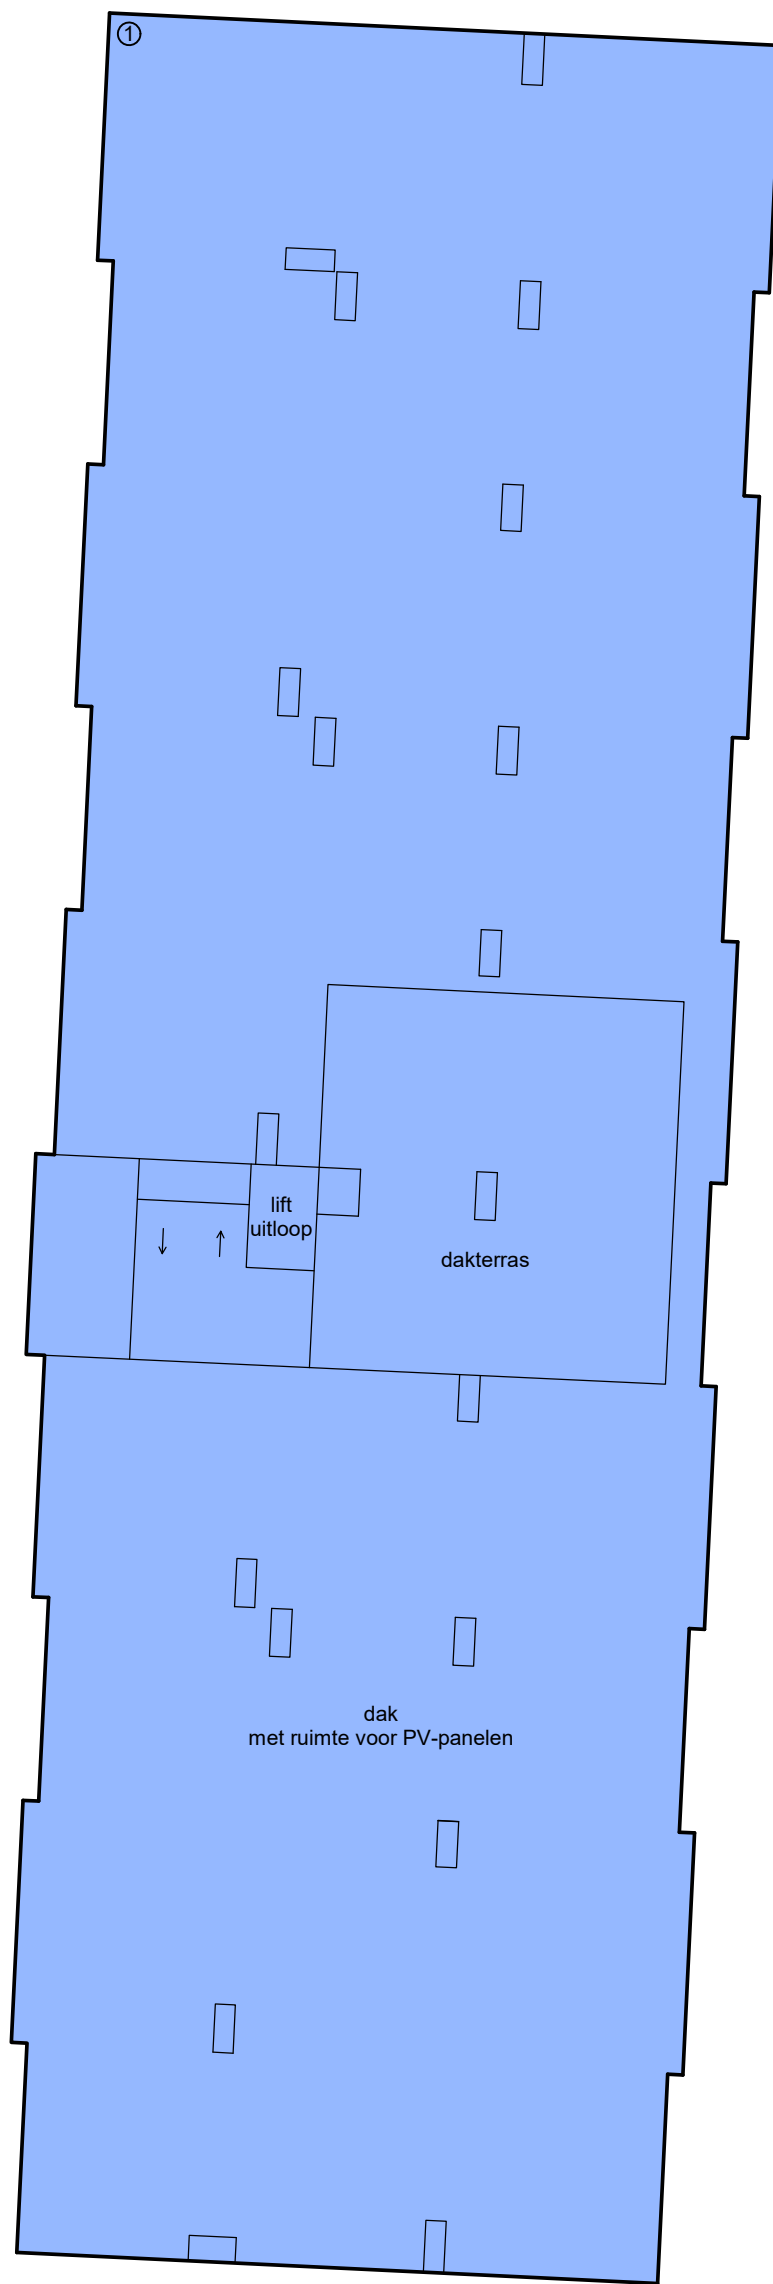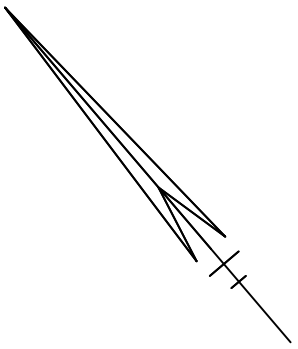

5e etage