





- Schaal 1 : 200
- = Gemeenschappelijk hoofdsplitsing
 - = Gemeenschappelijk ondersplitsing A1
 - = Gemeenschappelijk ondersplitsing A2
 - = Gemeenschappelijk ondersplitsing A3
 - = Gemeenschappelijk ondersplitsing A4
 - = Gemeenschappelijk ondersplitsing A5
- Tekening bestaat uit 7 bladen
Blad 1

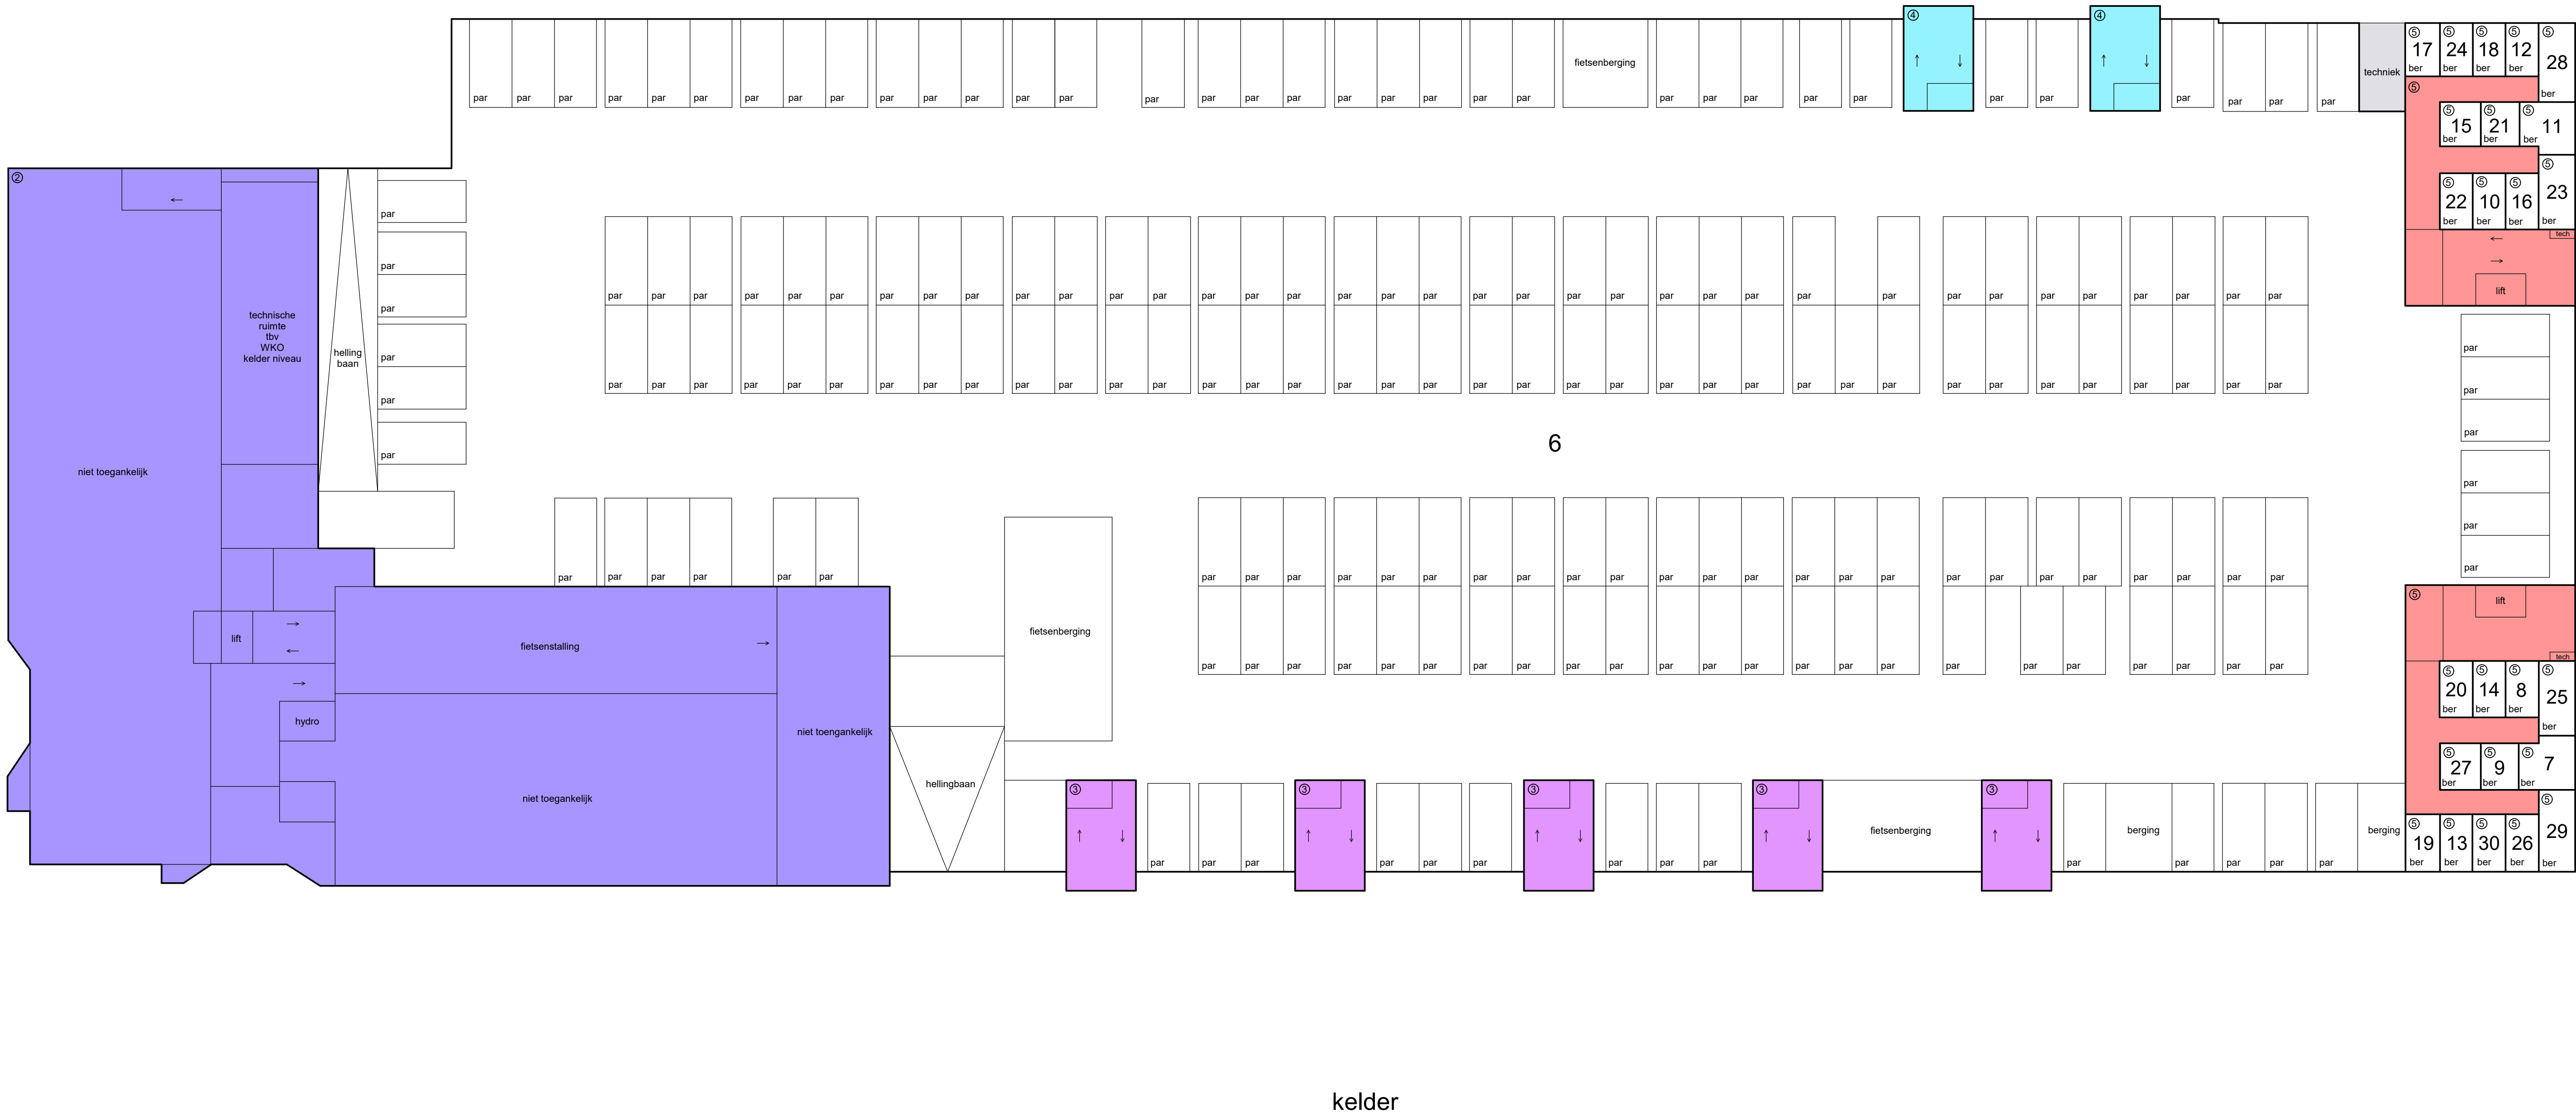


Schaal 1 : 200

- = Gemeenschappelijk hoofdsplitsing
 - = Gemeenschappelijk ondersplitsing A1
 - = Gemeenschappelijk ondersplitsing A2
 - = Gemeenschappelijk ondersplitsing A3
 - = Gemeenschappelijk ondersplitsing A4
 - = Gemeenschappelijk ondersplitsing A5
- Tekening bestaat uit 7 bladen

Blad 2

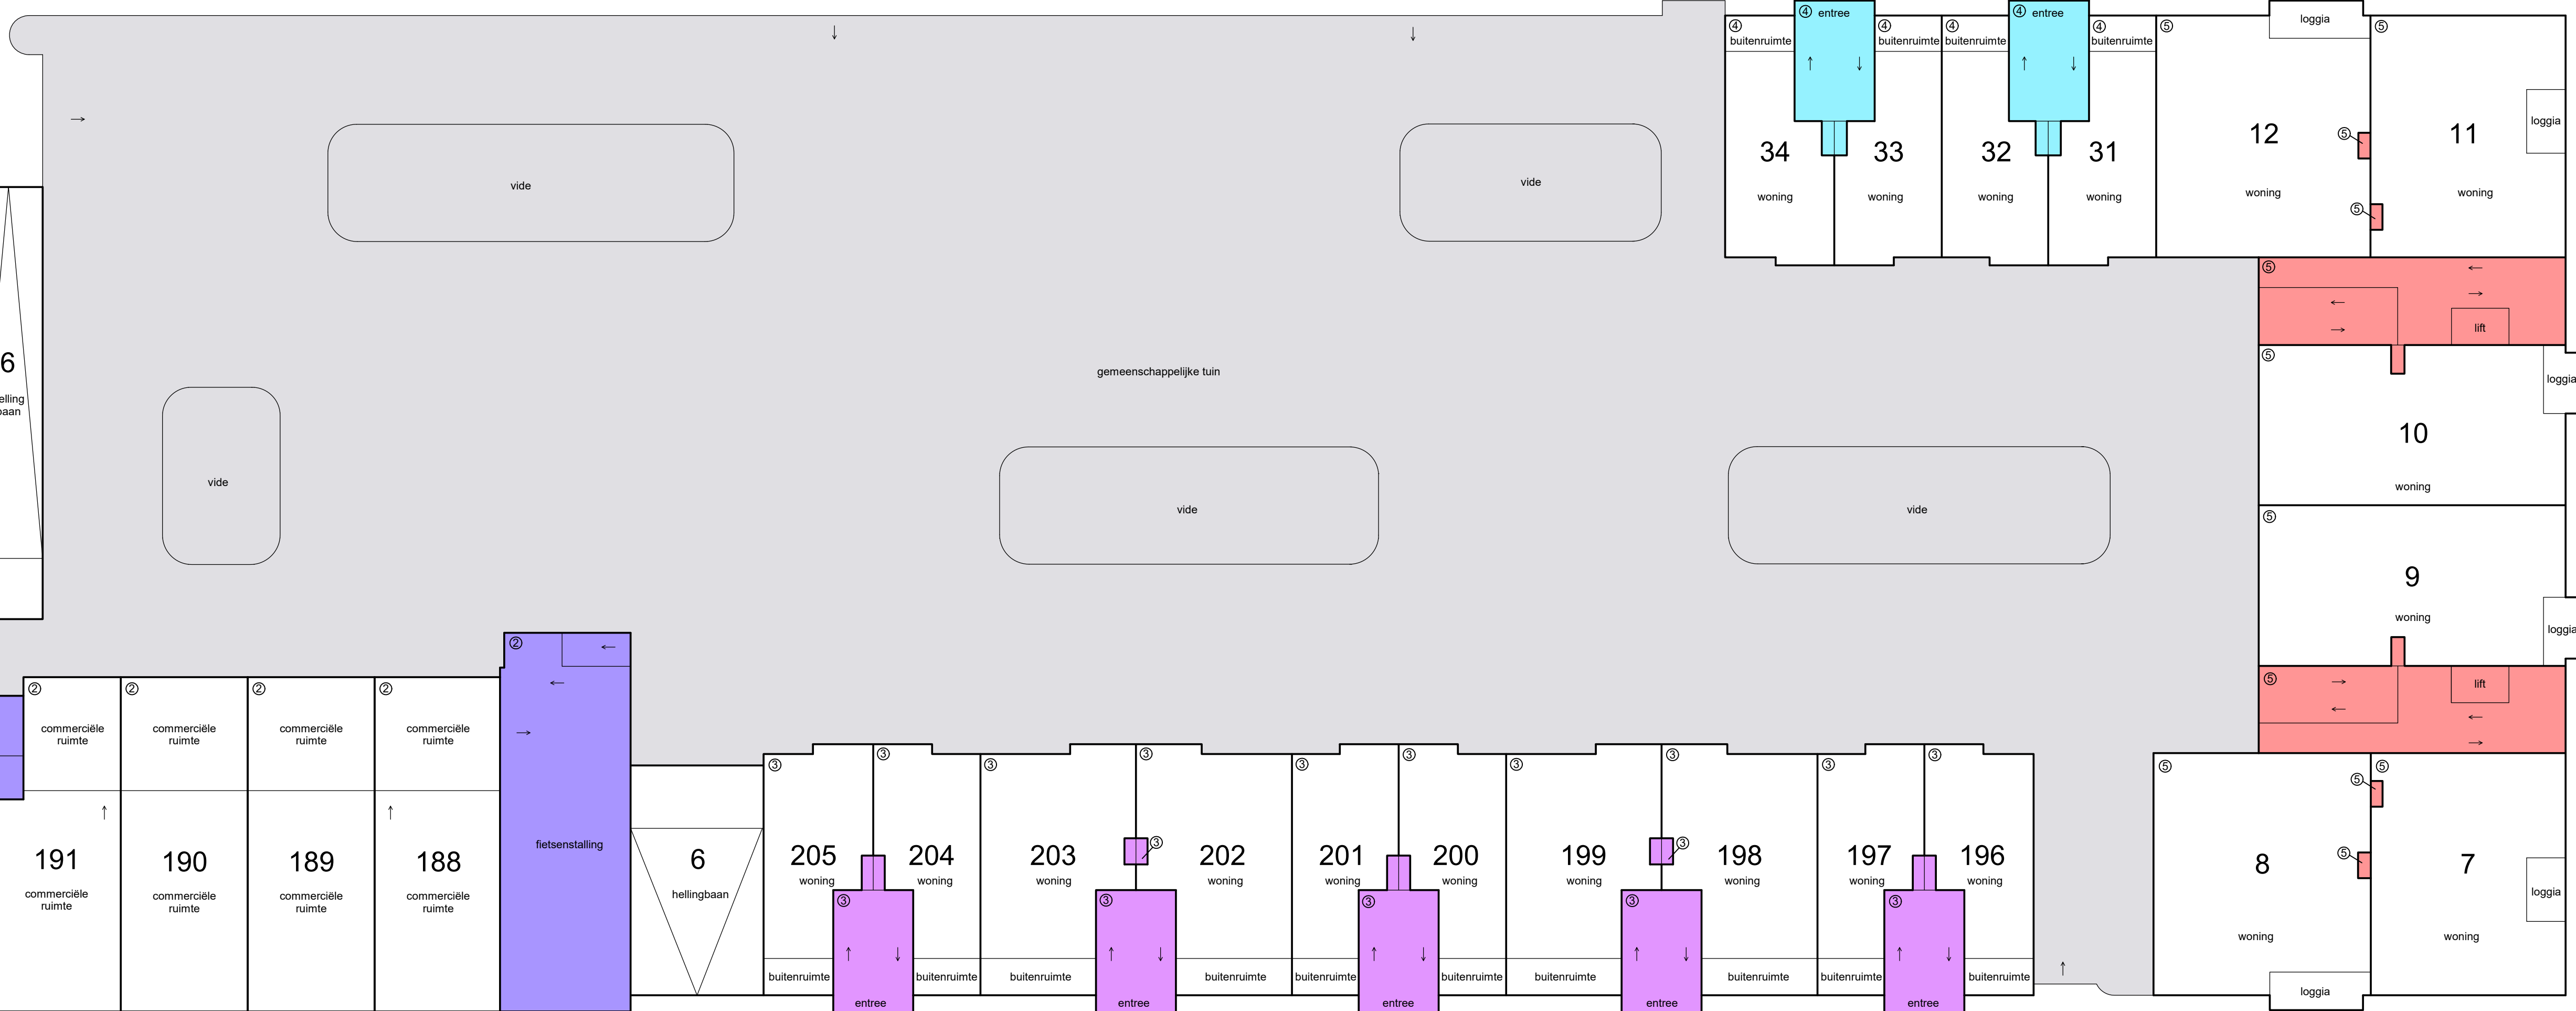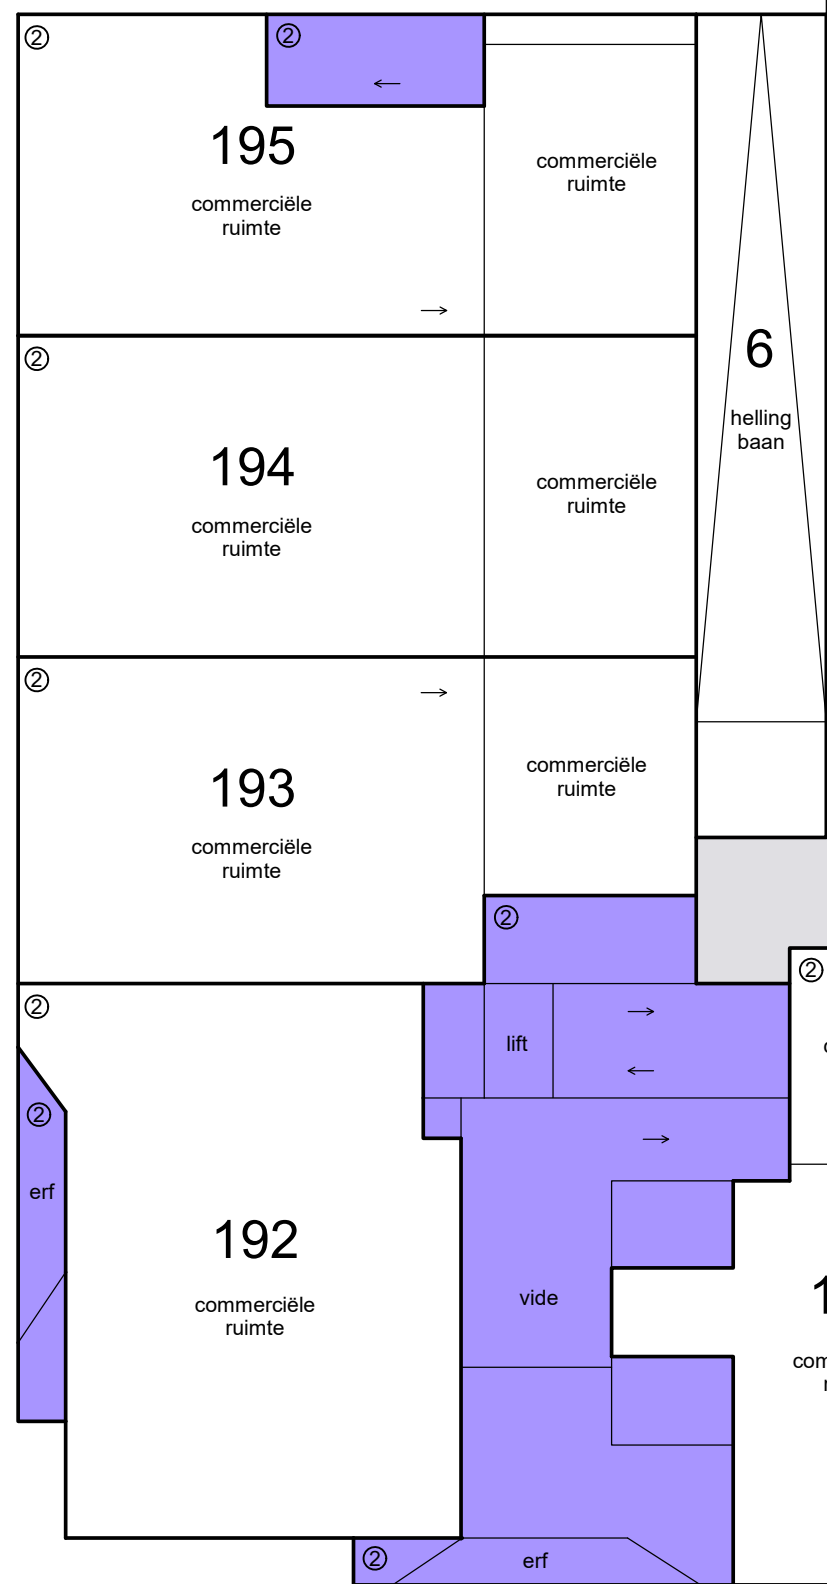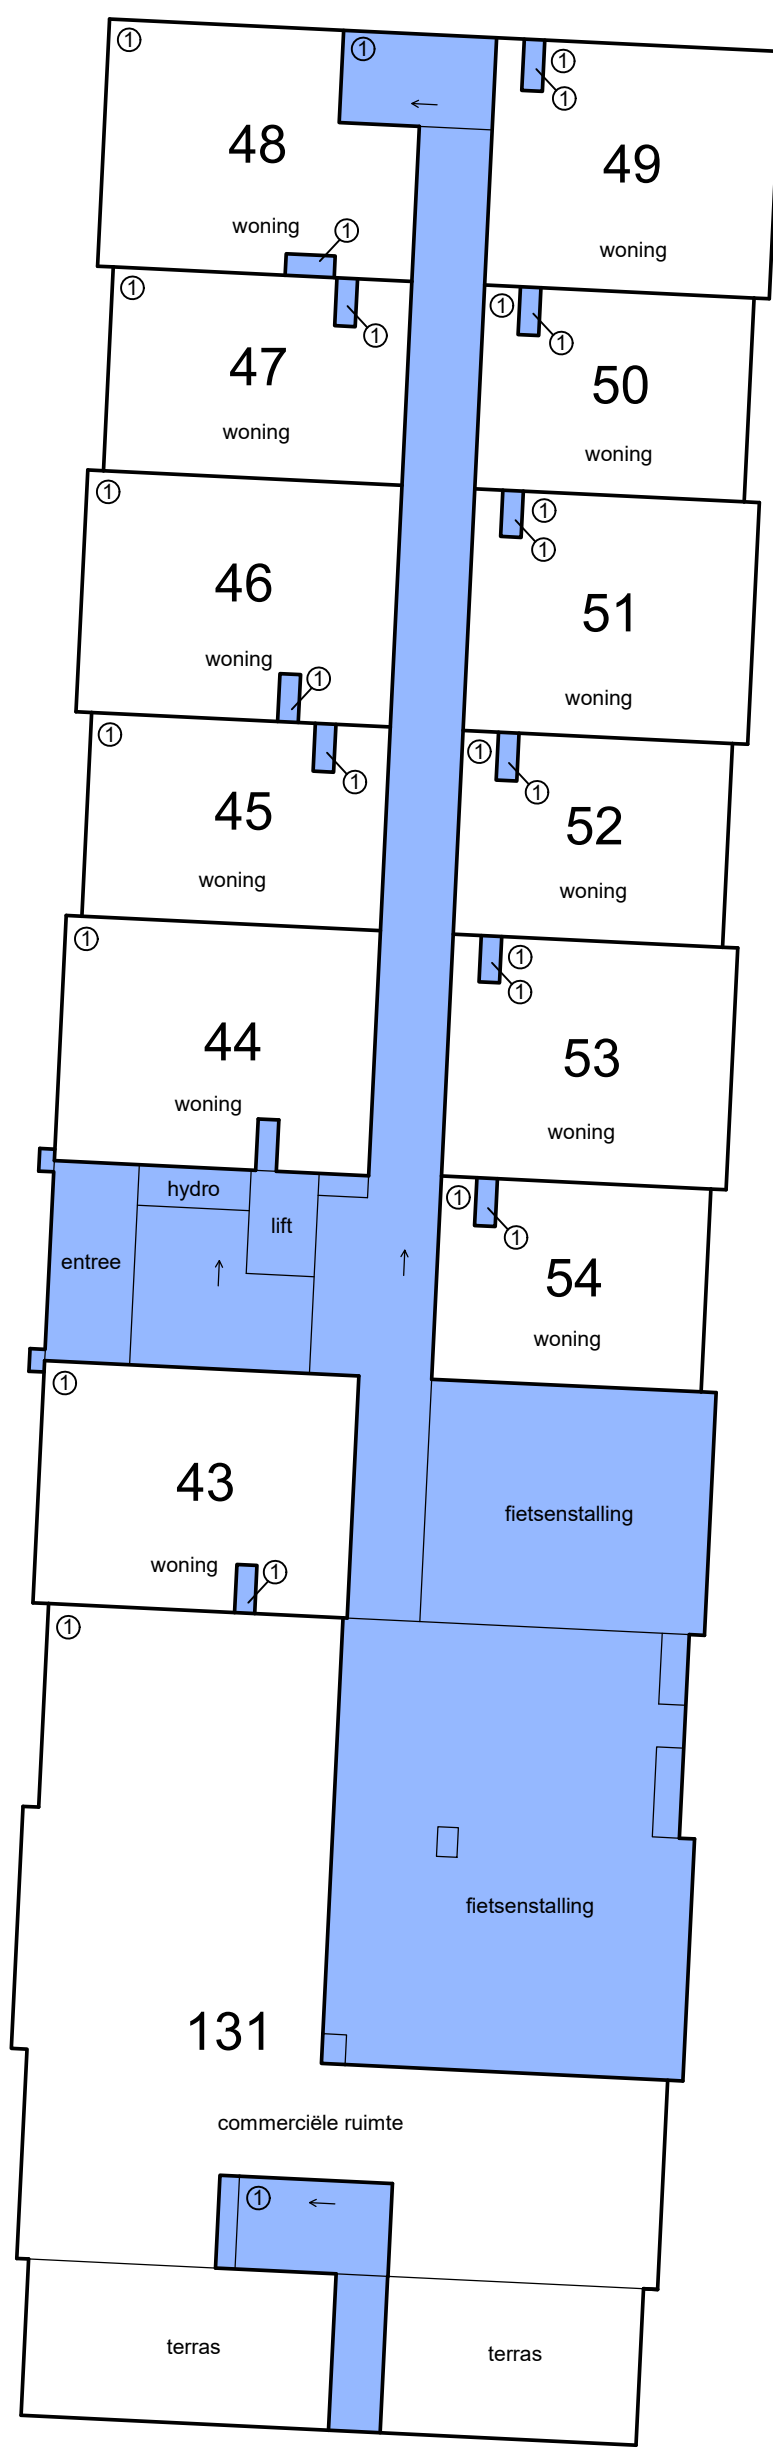





begane grond

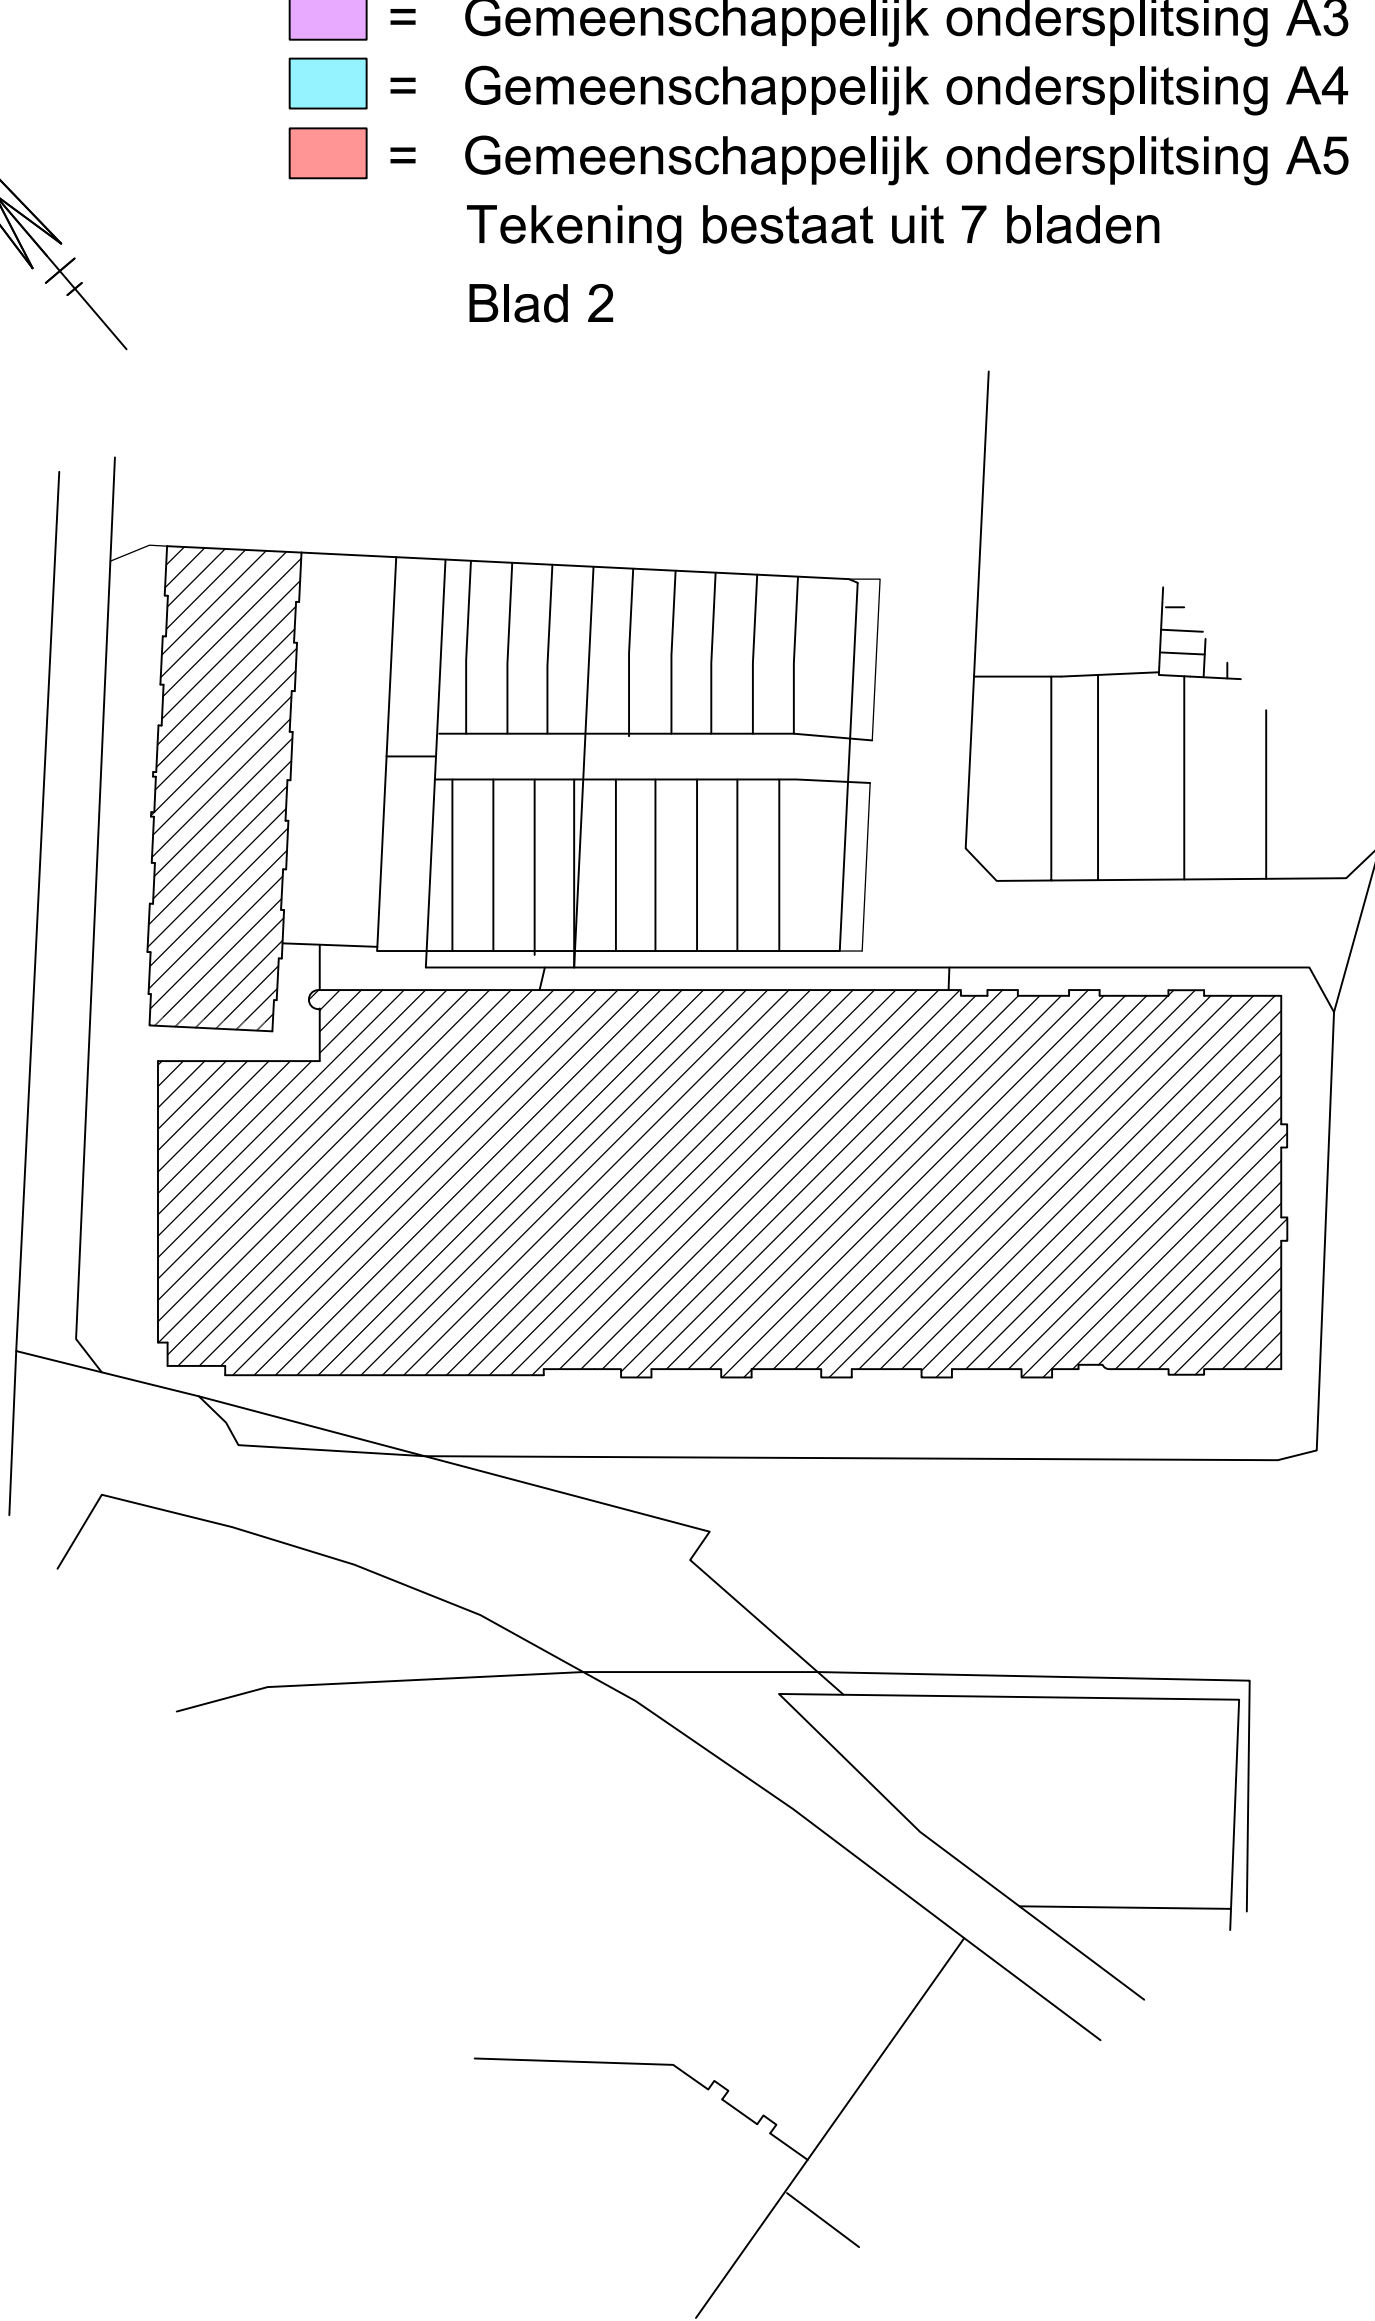

Situatie 1 : 1000 Harderwijk D 11555 en 11556




0m 5m 10m

- Schaal 1 : 200
- = Gemeenschappelijk hoofdsplitsing
 - = Gemeenschappelijk ondersplitsing A1
 - = Gemeenschappelijk ondersplitsing A2
 - = Gemeenschappelijk ondersplitsing A3
 - = Gemeenschappelijk ondersplitsing A4
 - = Gemeenschappelijk ondersplitsing A5
- Tekening bestaat uit 7 bladen
Blad 3

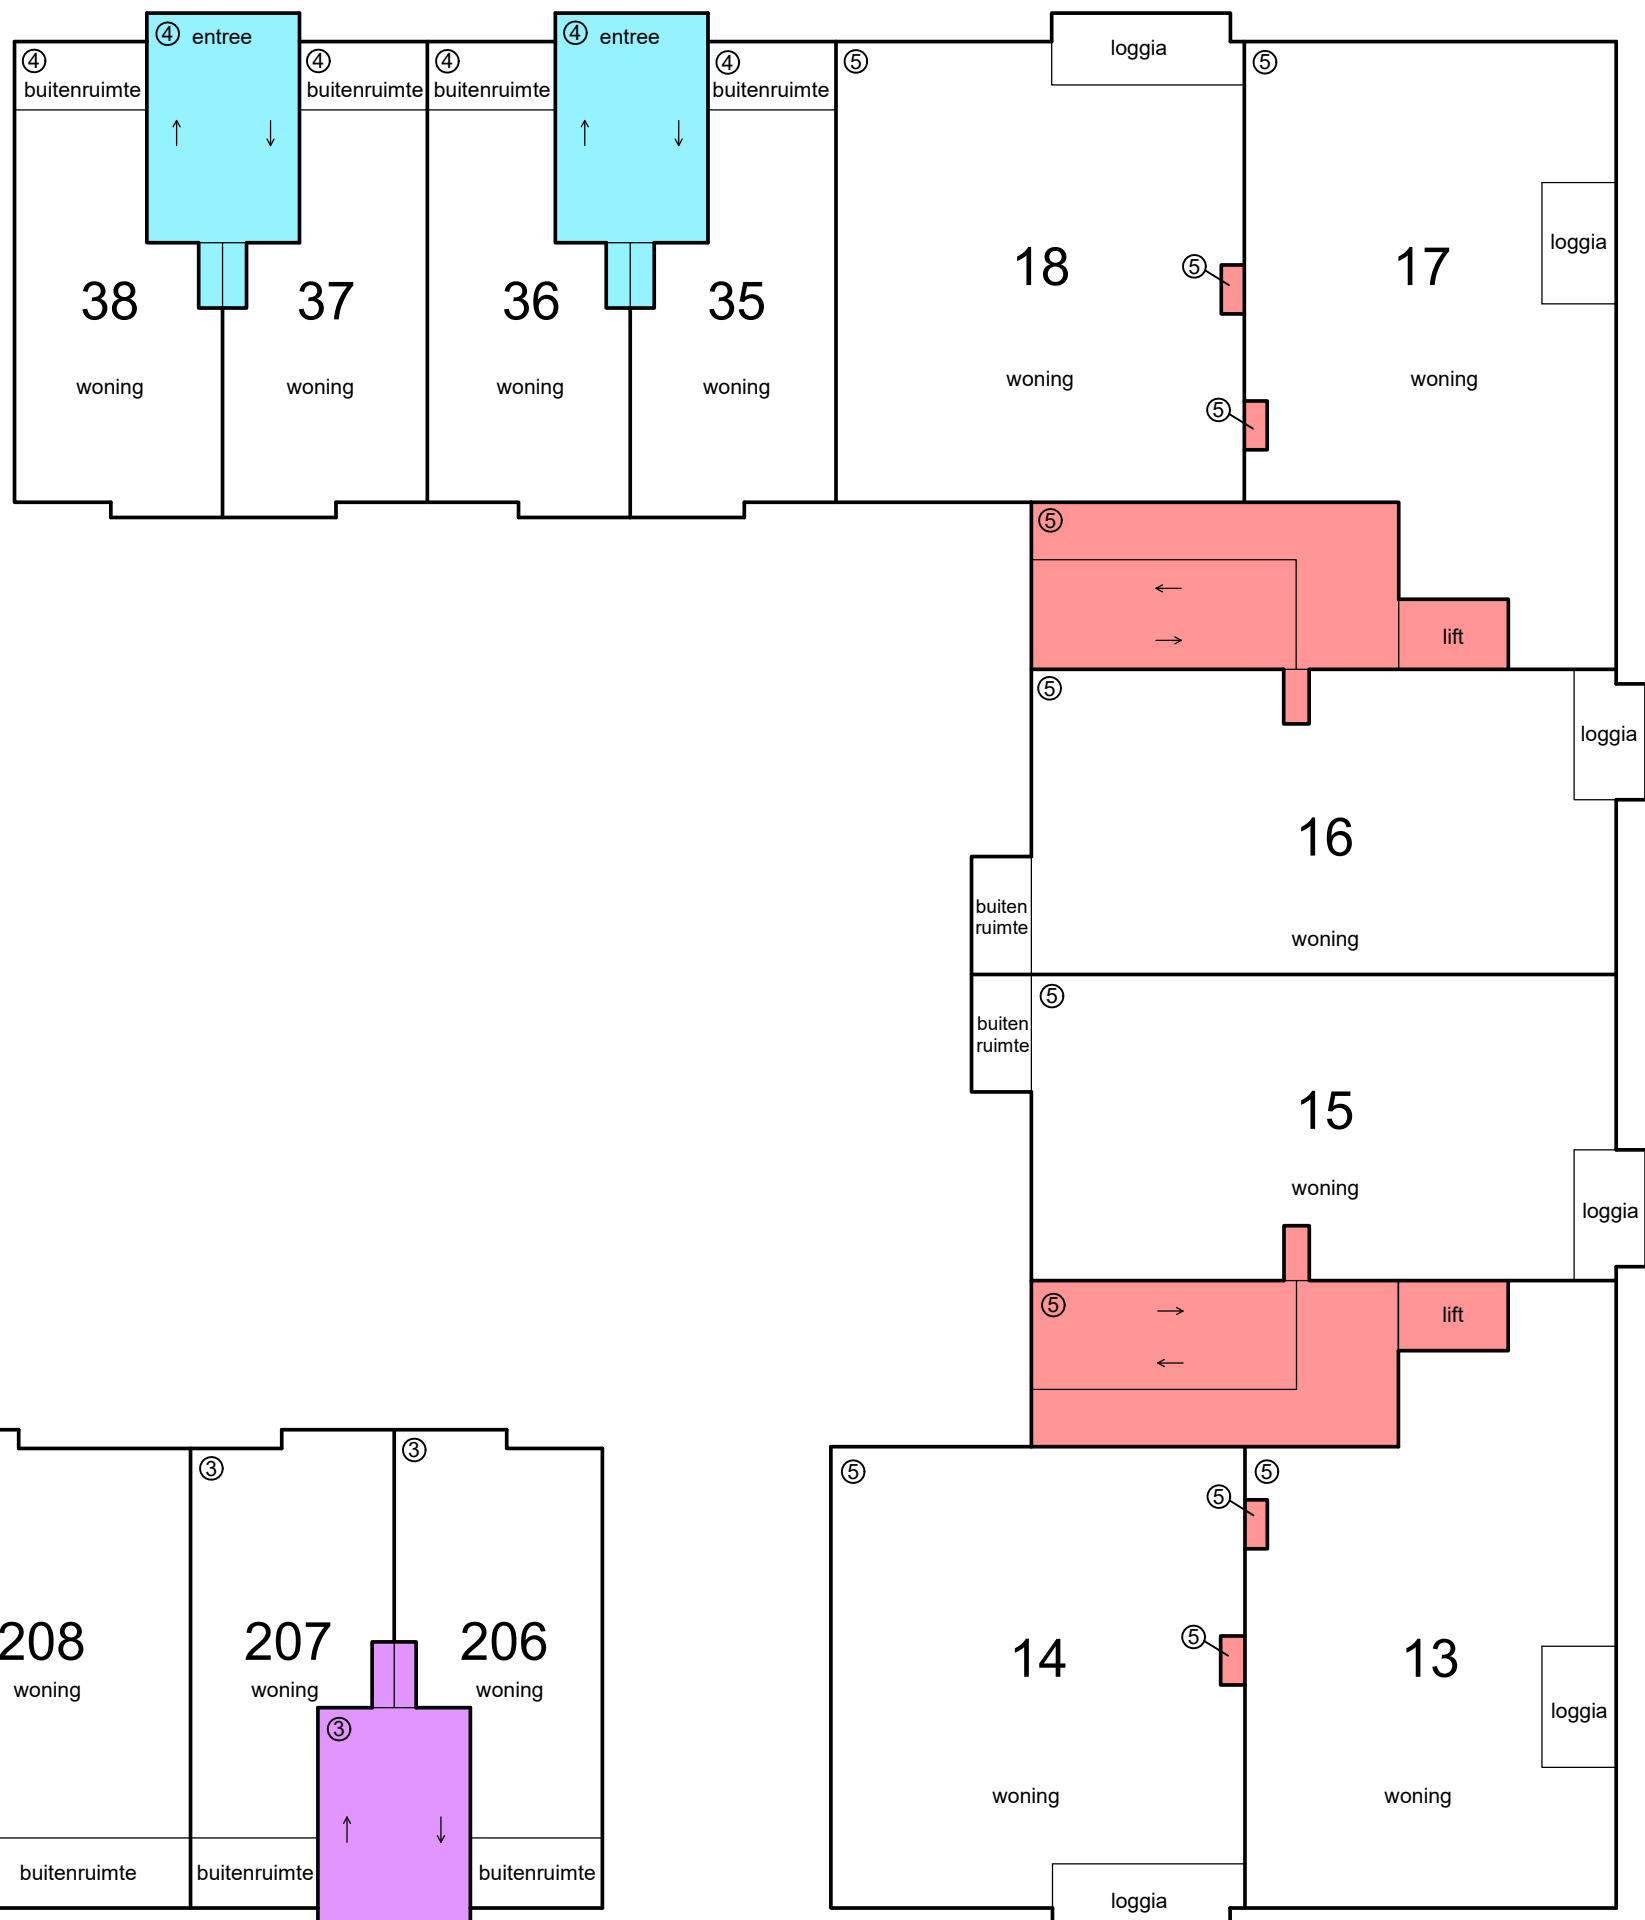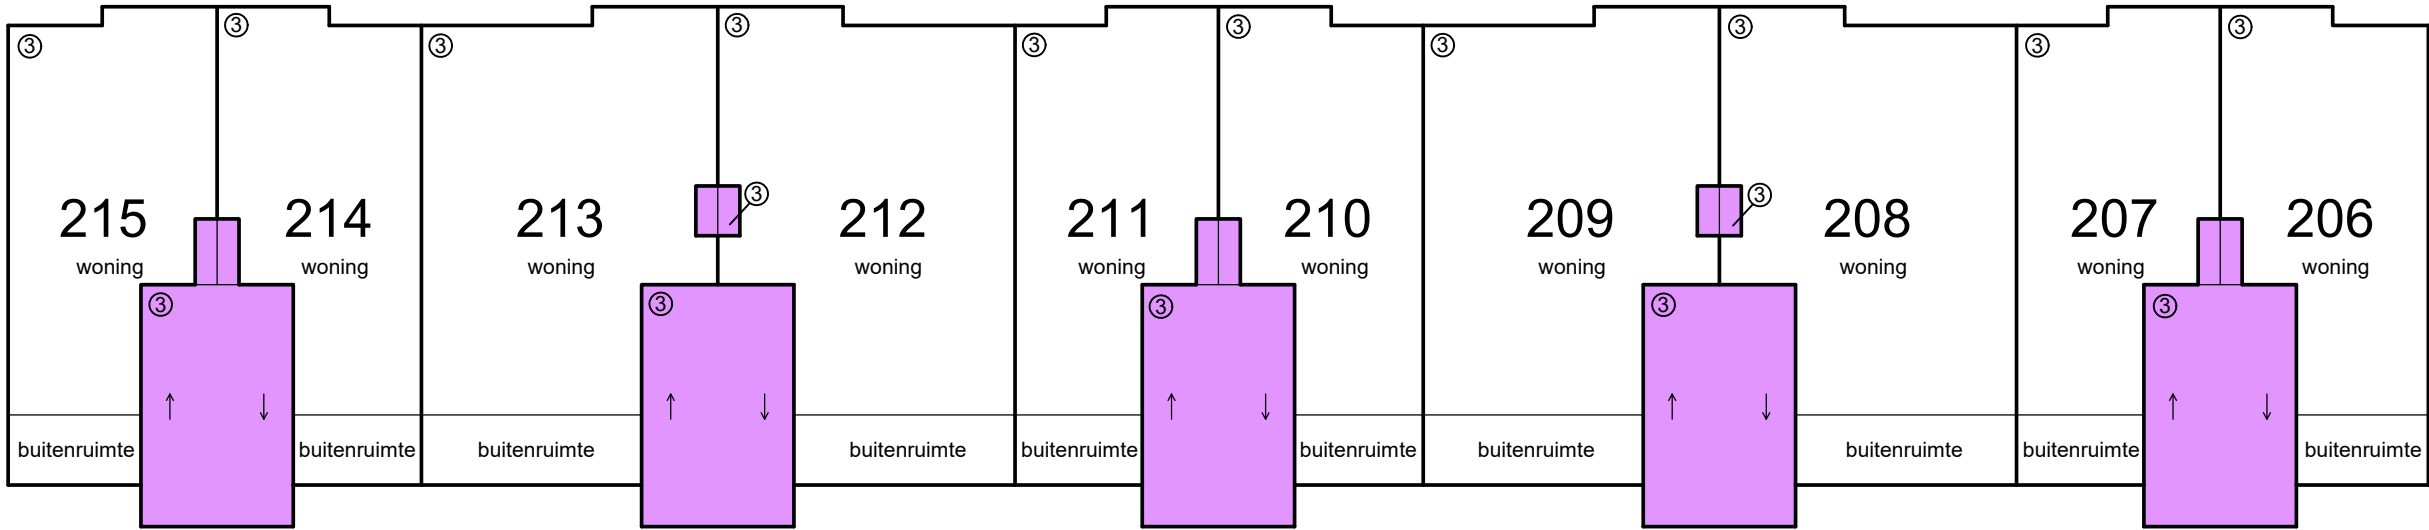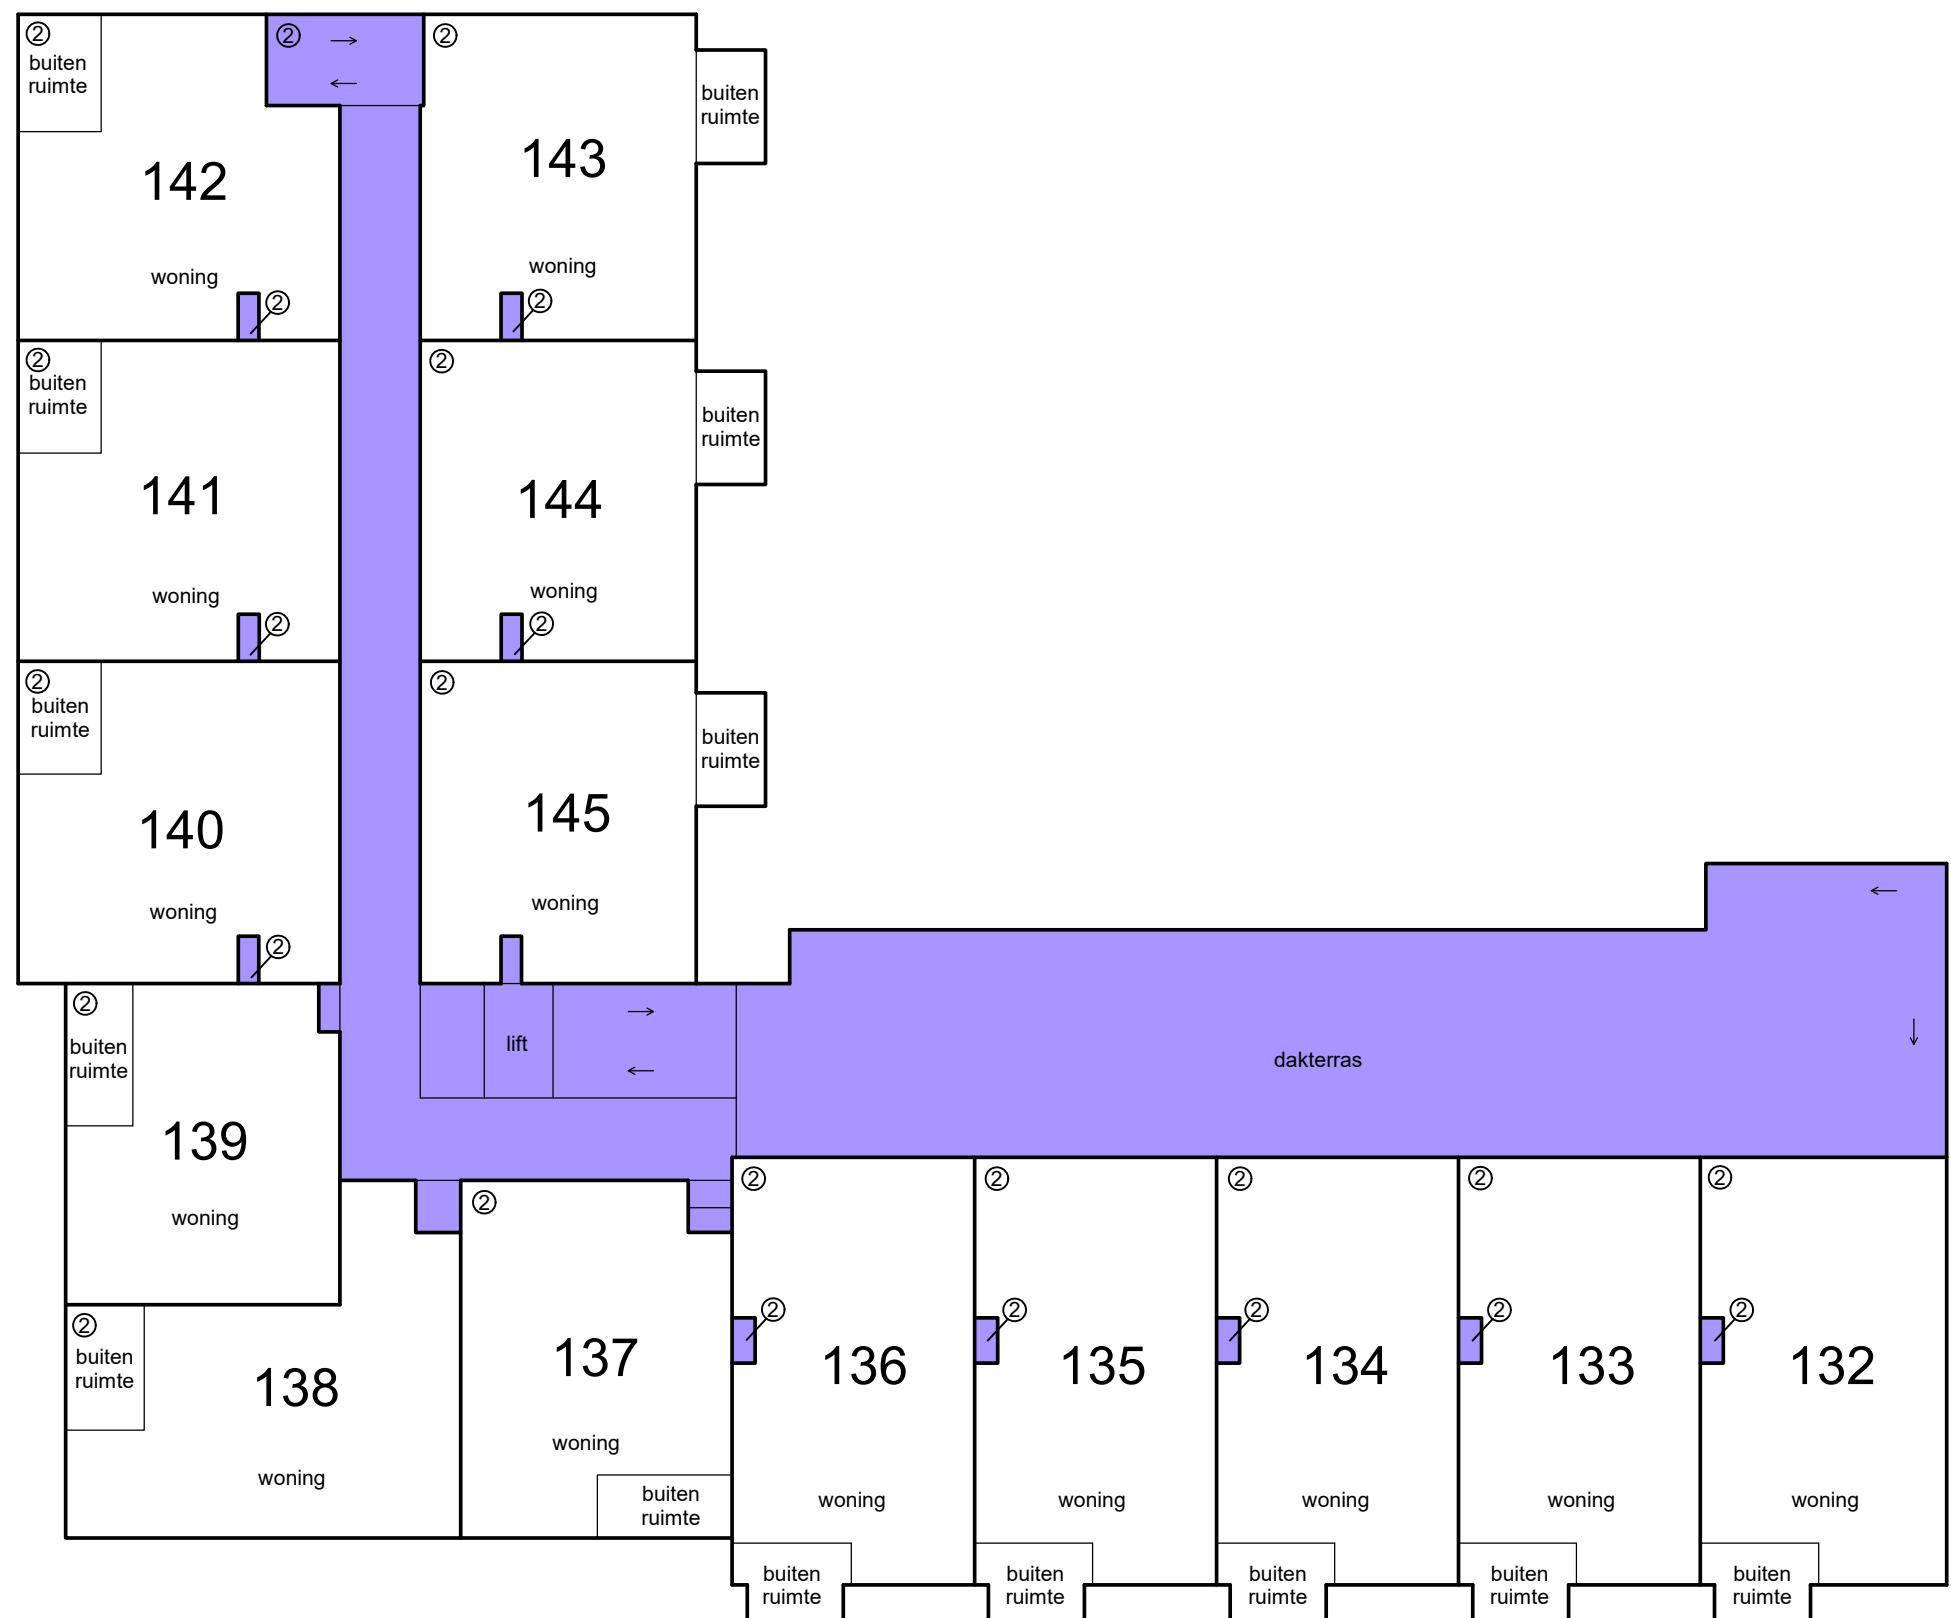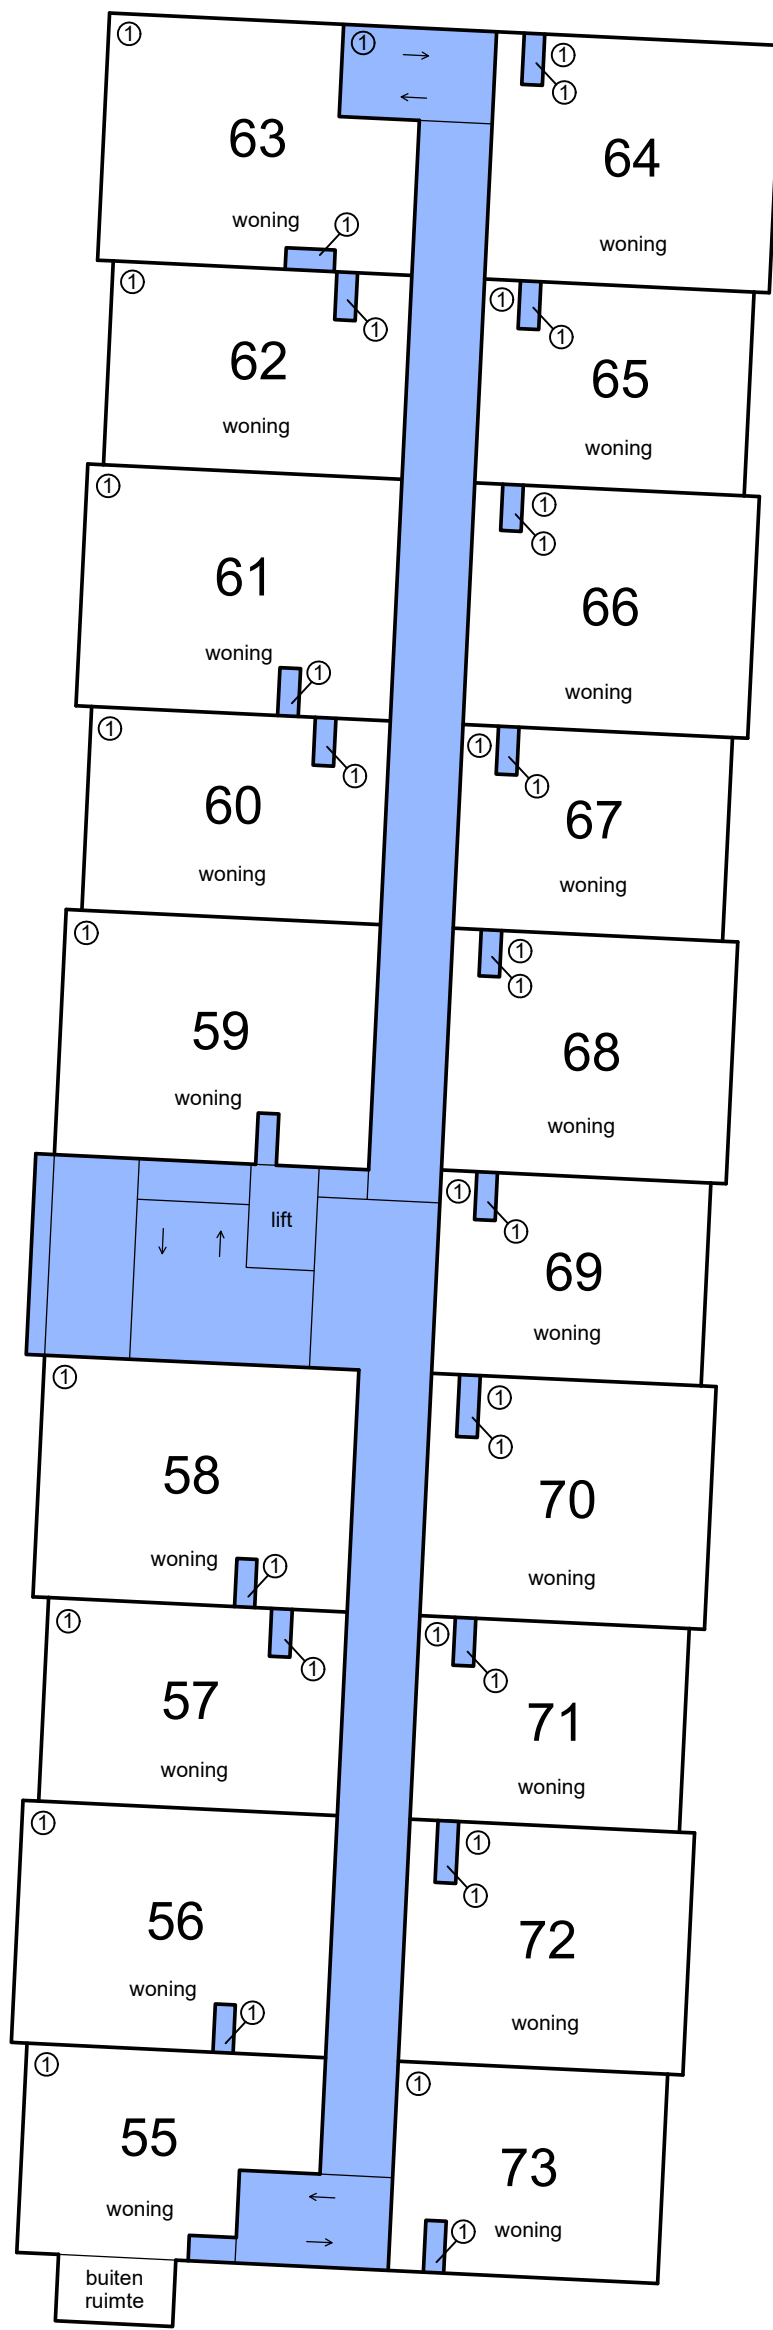





1e etage

- Schaal 1 : 200
- = Gemeenschappelijk hoofdsplitsing
 - = Gemeenschappelijk ondersplitsing A1
 - = Gemeenschappelijk ondersplitsing A2
 - = Gemeenschappelijk ondersplitsing A3
 - = Gemeenschappelijk ondersplitsing A4
 - = Gemeenschappelijk ondersplitsing A5
- Tekening bestaat uit 7 bladen
Blad 4

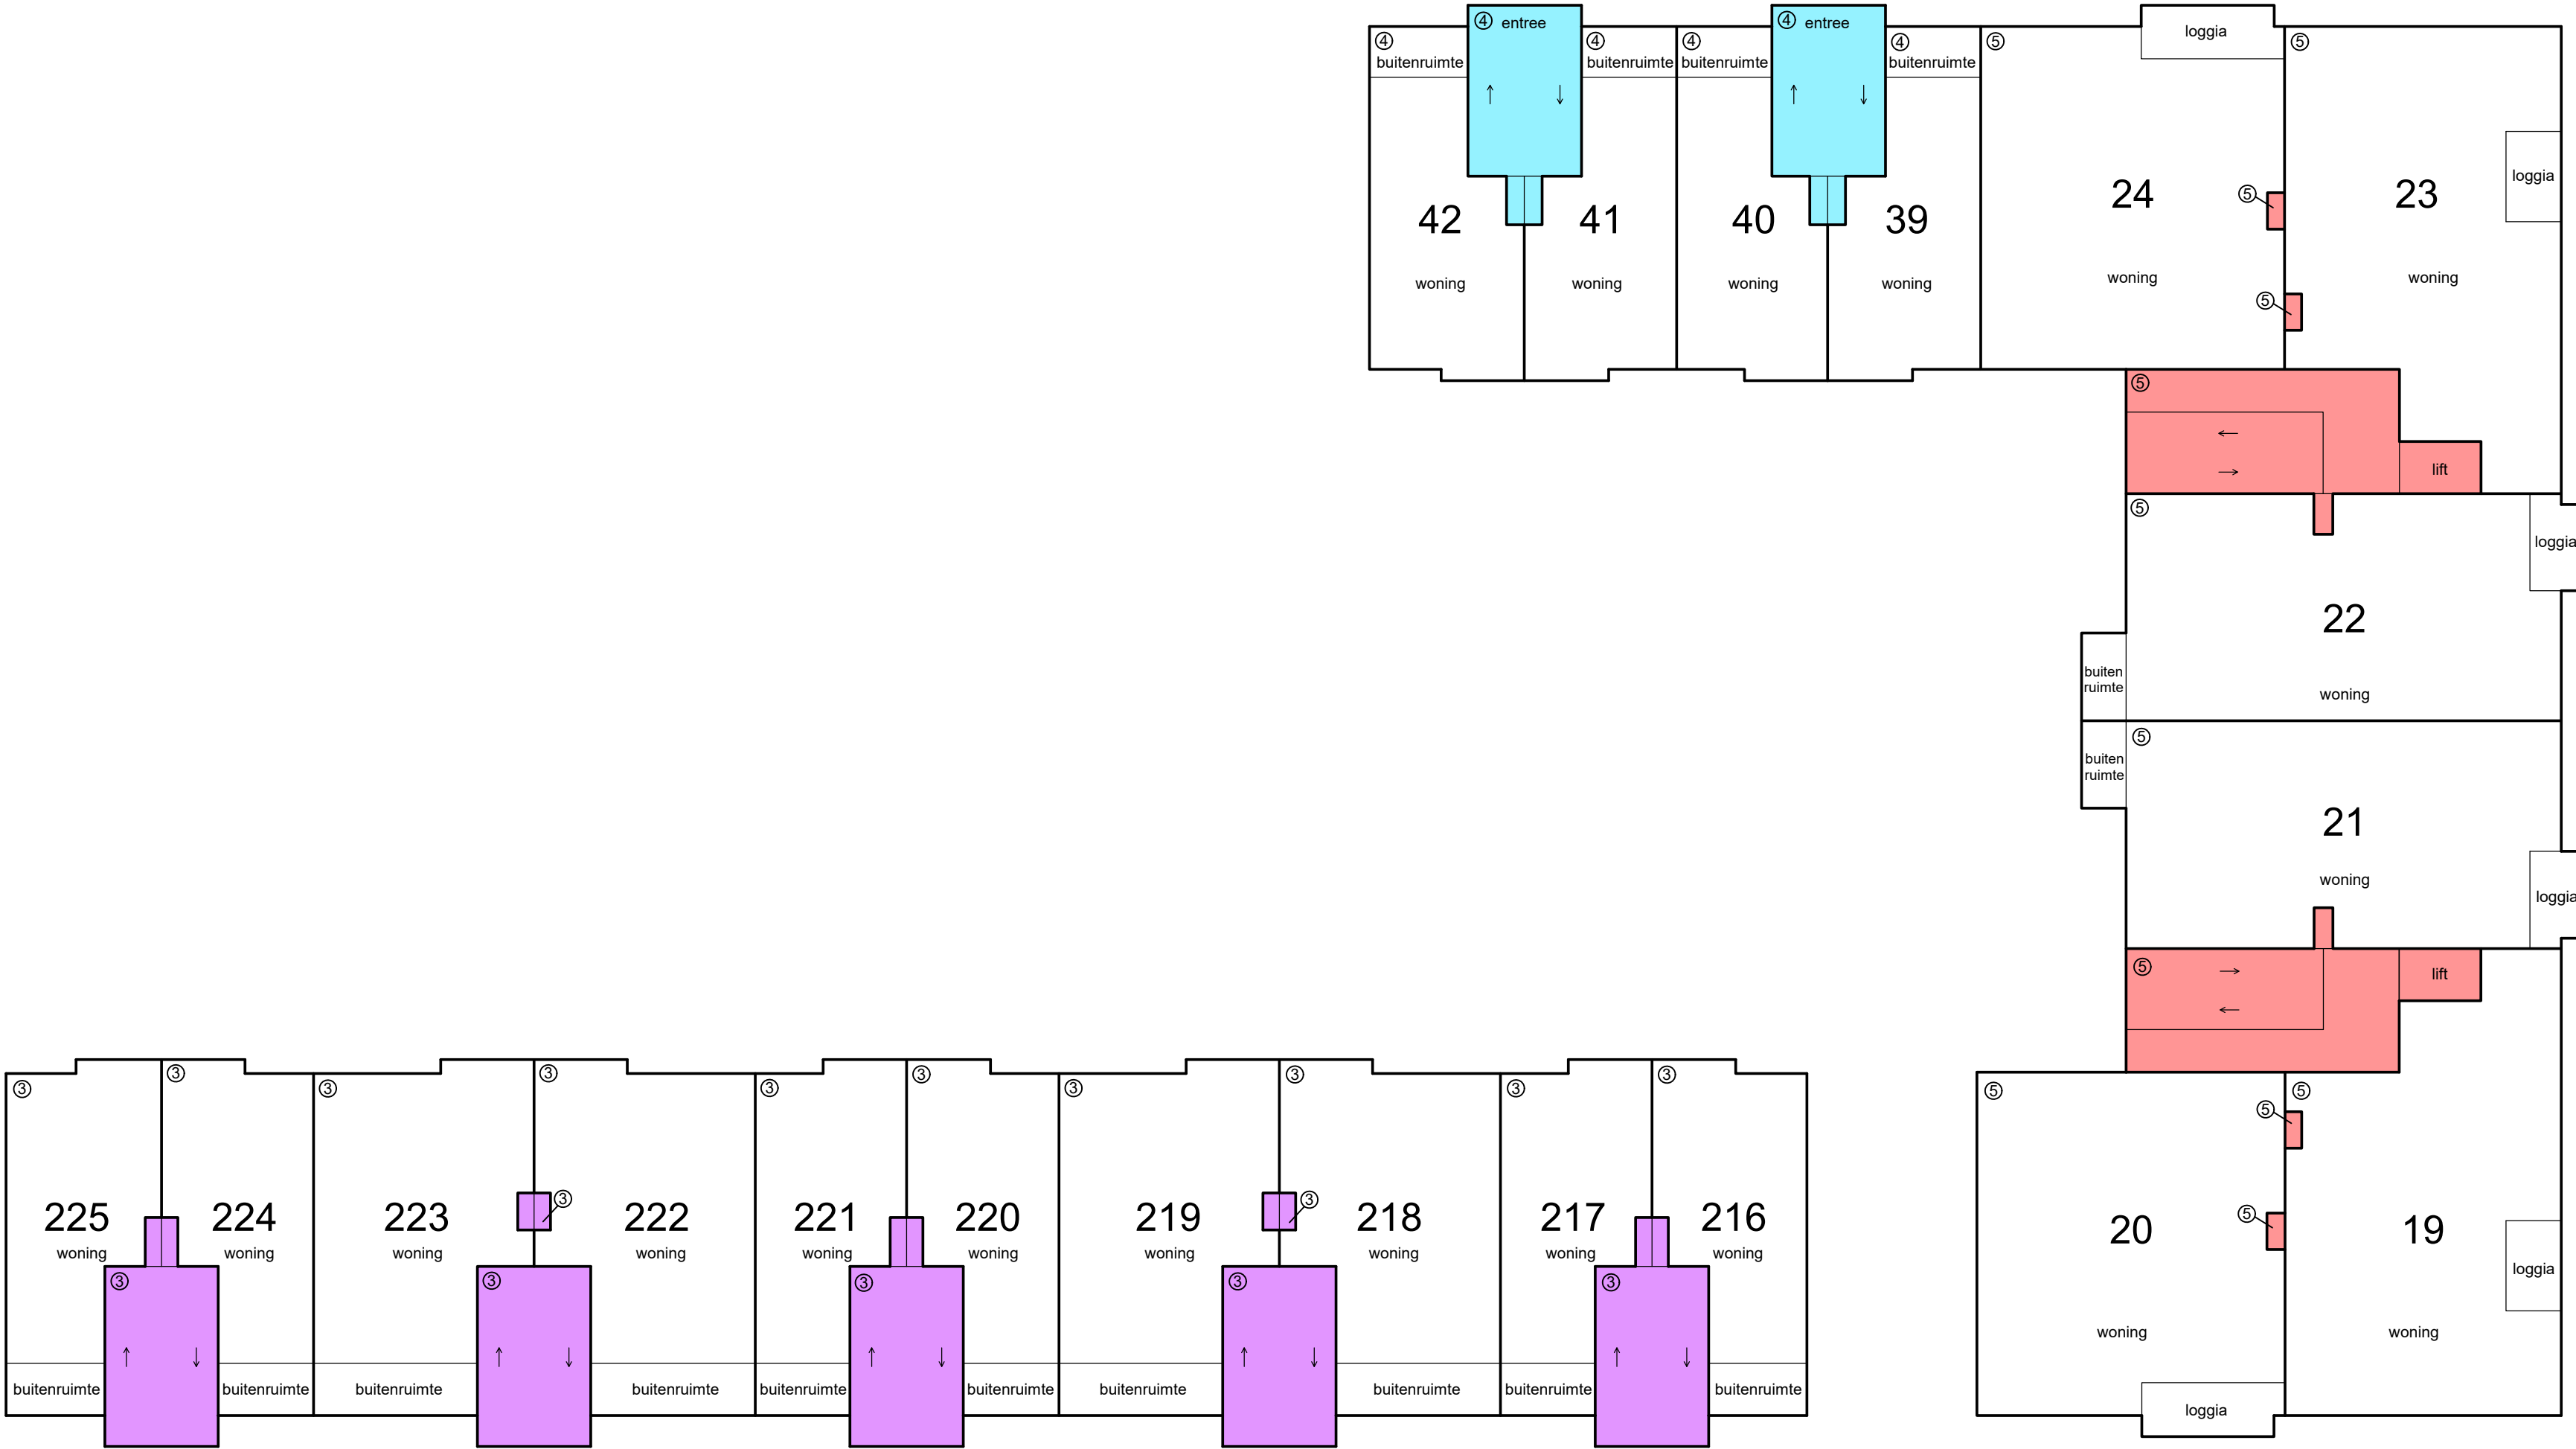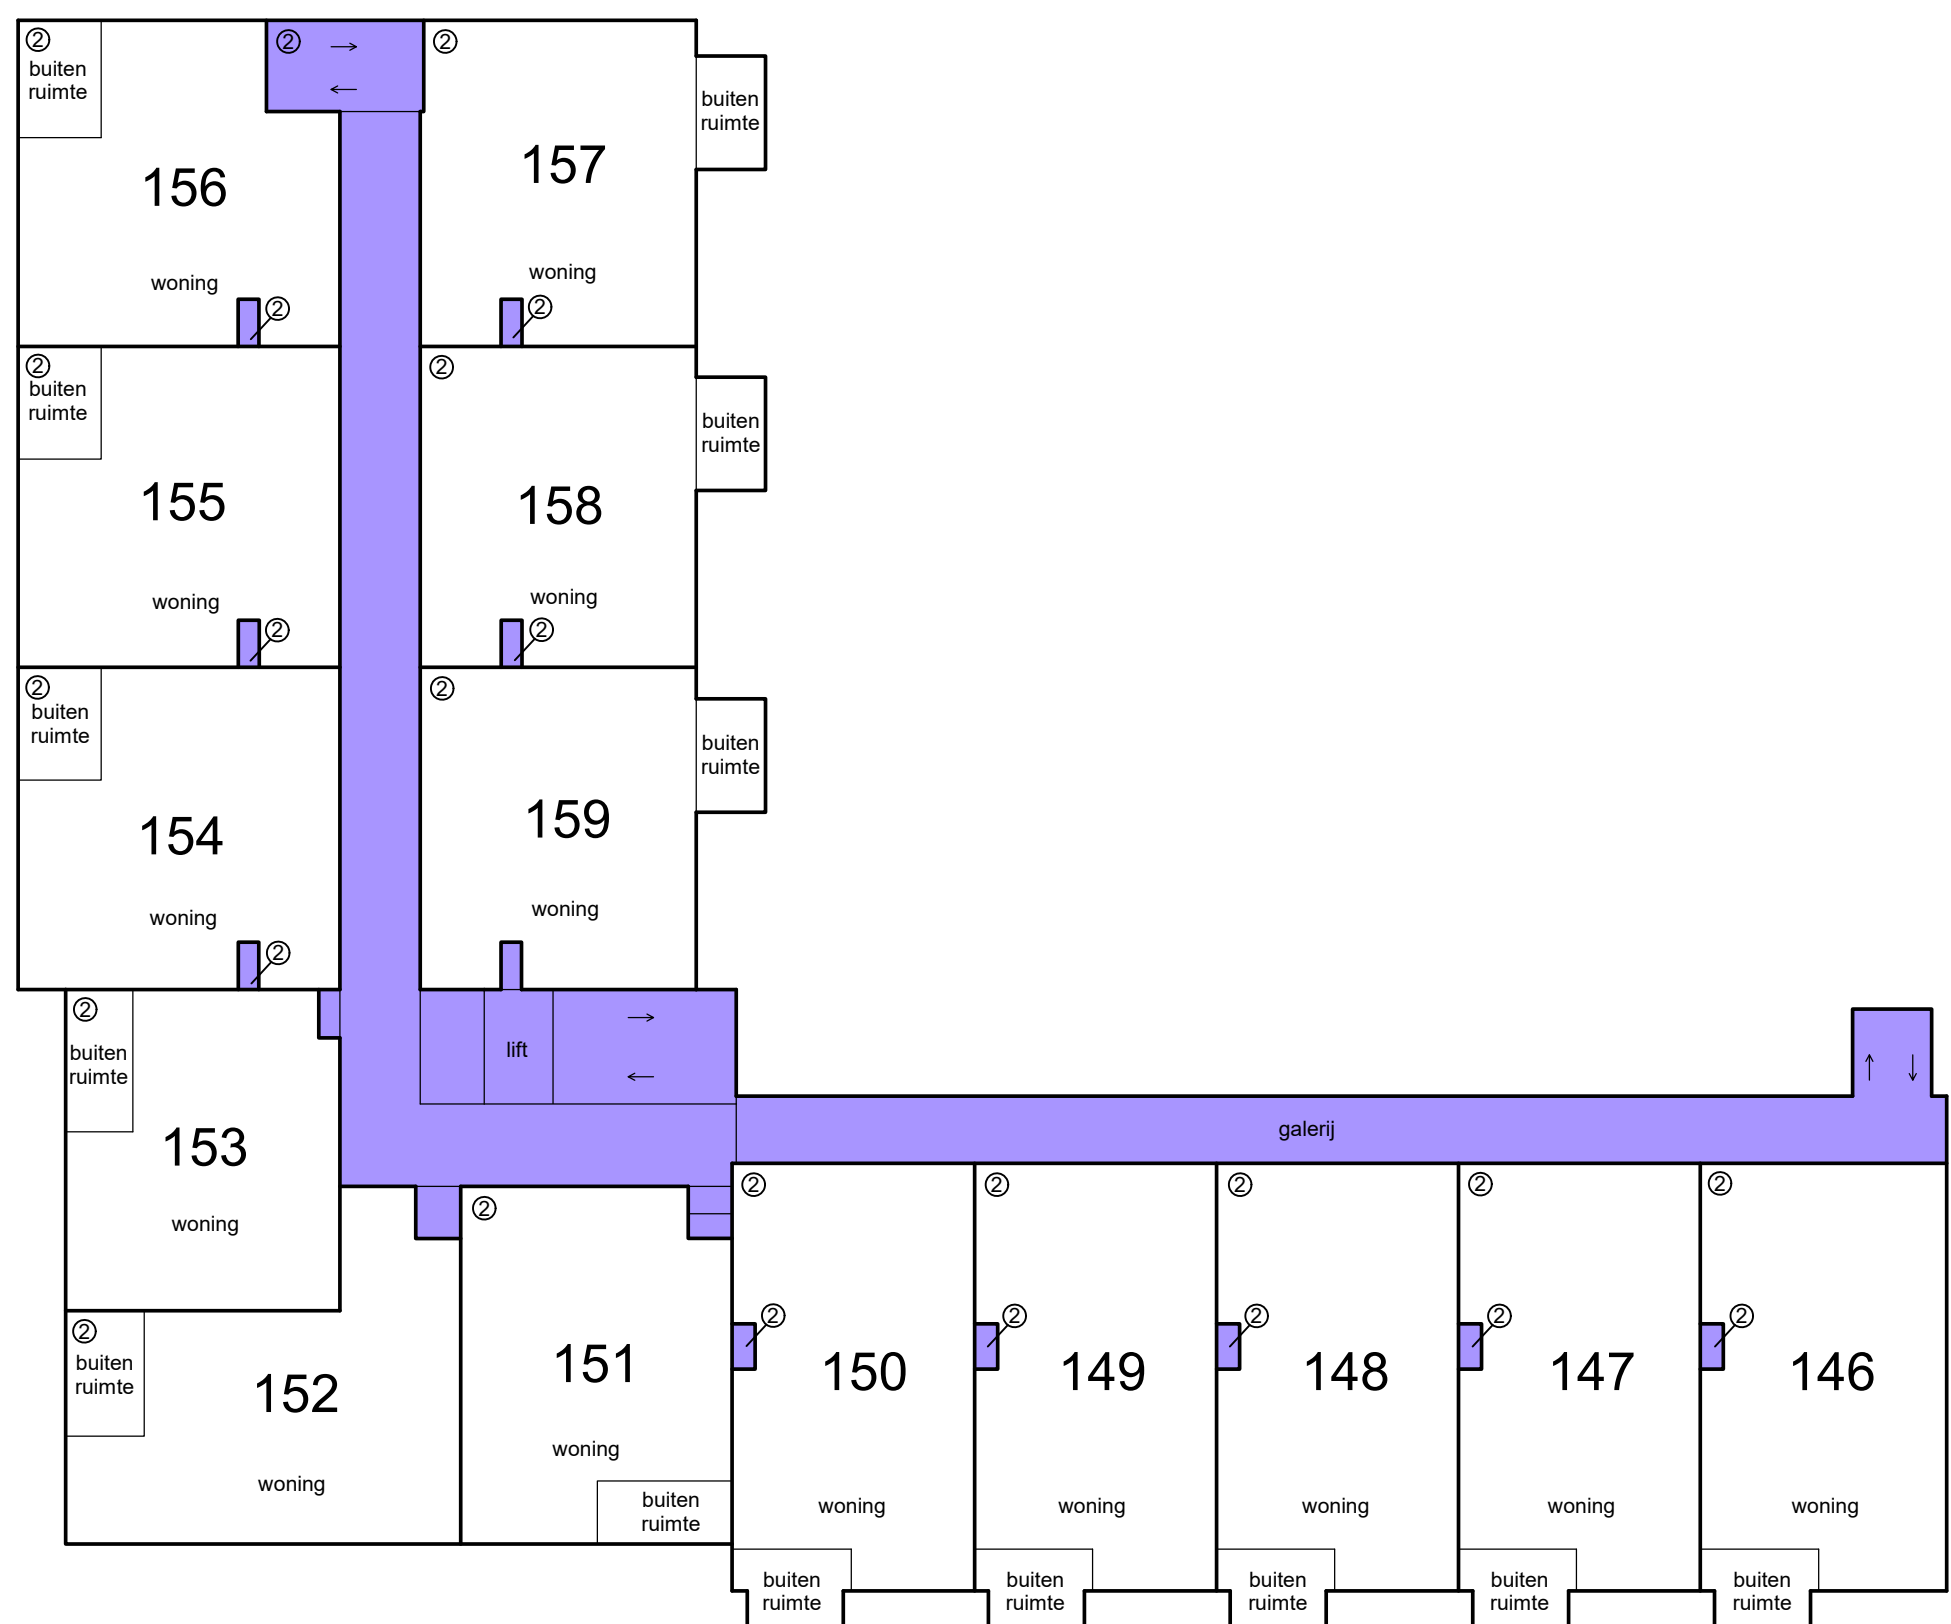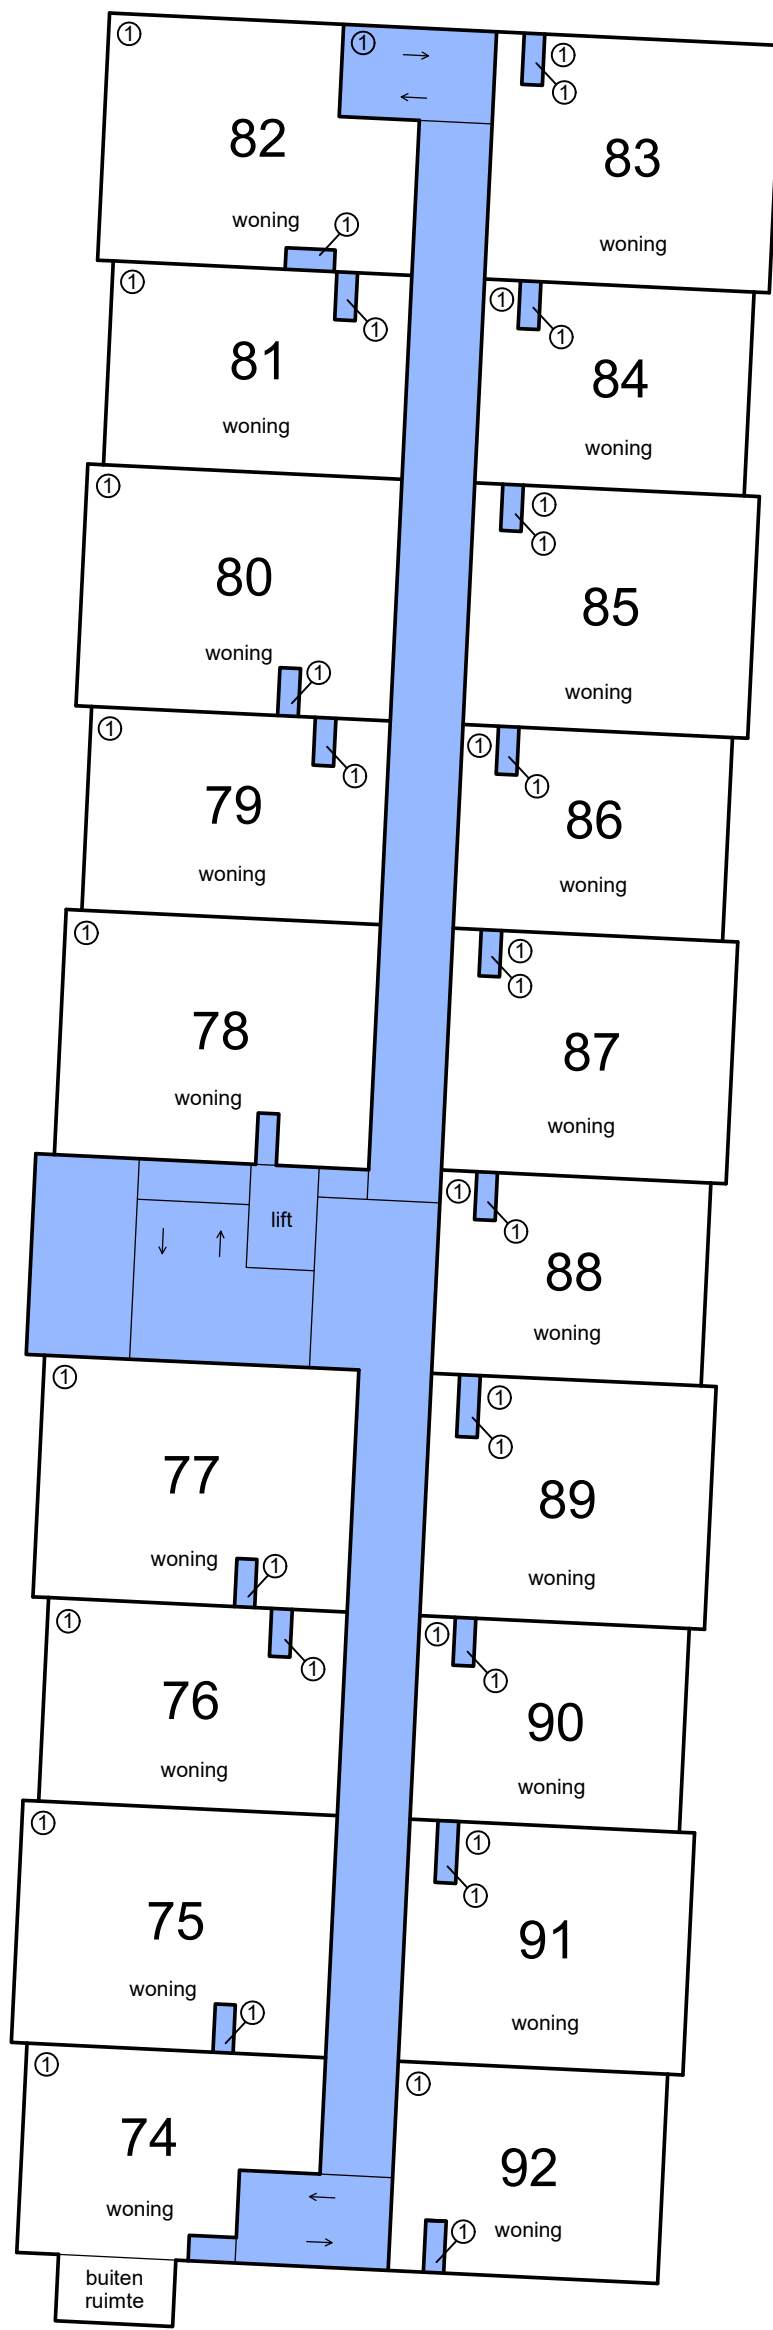





2e etage

- Schaal 1 : 200
- = Gemeenschappelijk hoofdsplitsing
 - = Gemeenschappelijk ondersplitsing A1
 - = Gemeenschappelijk ondersplitsing A2
 - = Gemeenschappelijk ondersplitsing A3
 - = Gemeenschappelijk ondersplitsing A4
 - = Gemeenschappelijk ondersplitsing A5
- Tekening bestaat uit 7 bladen
Blad 5

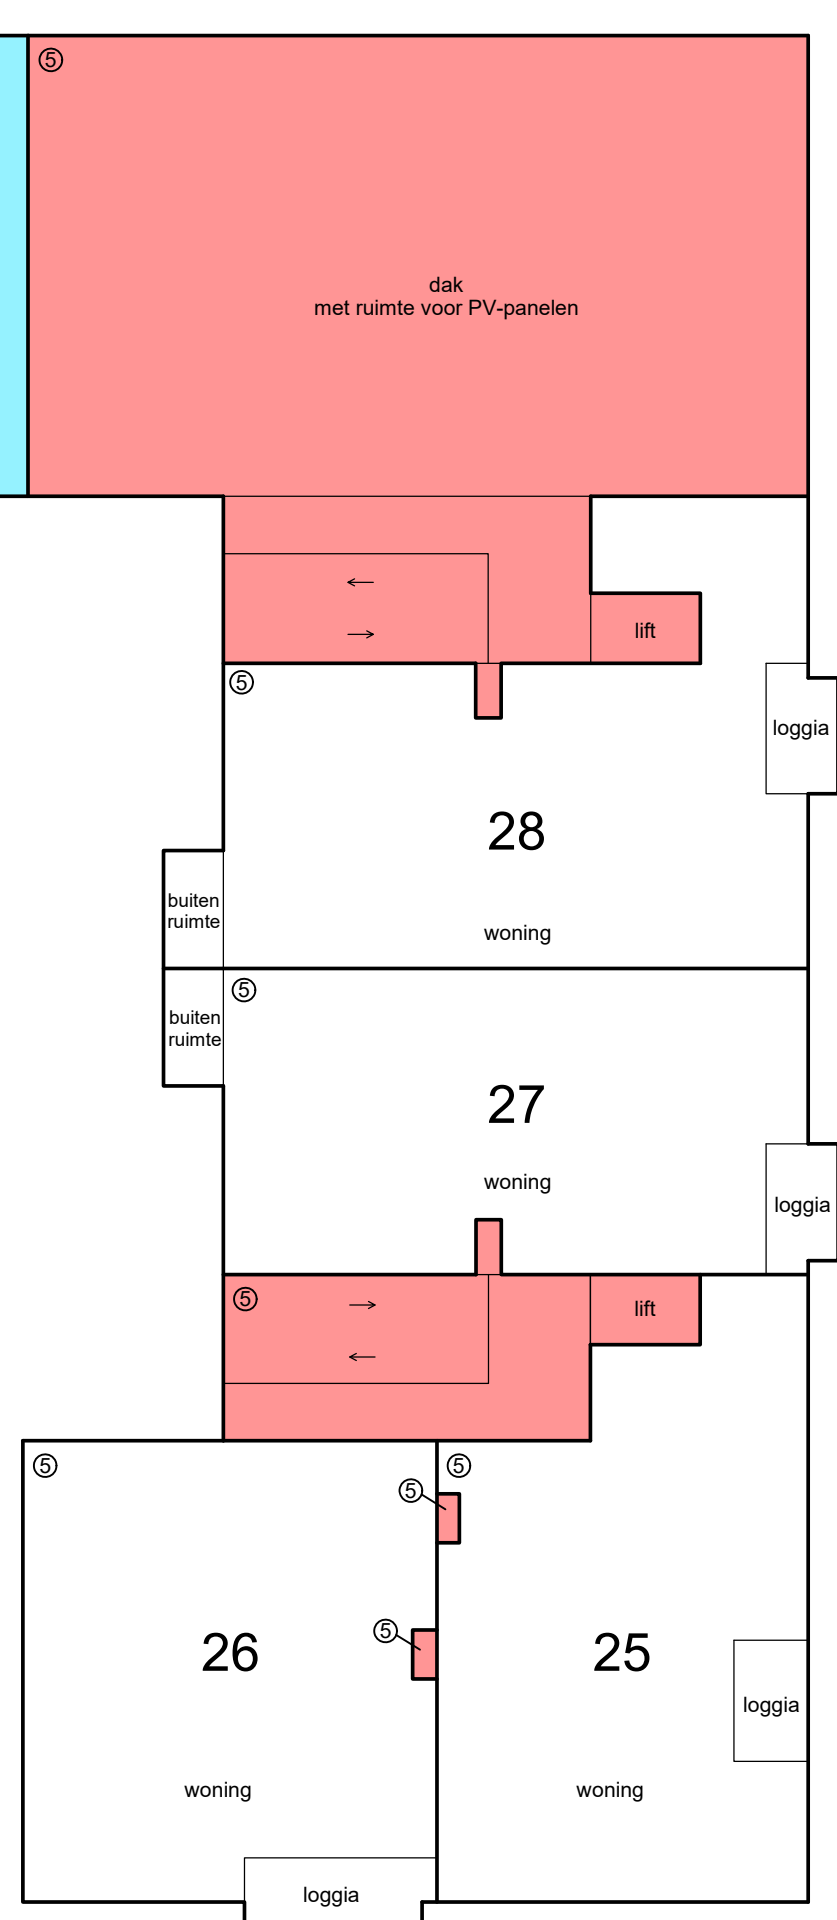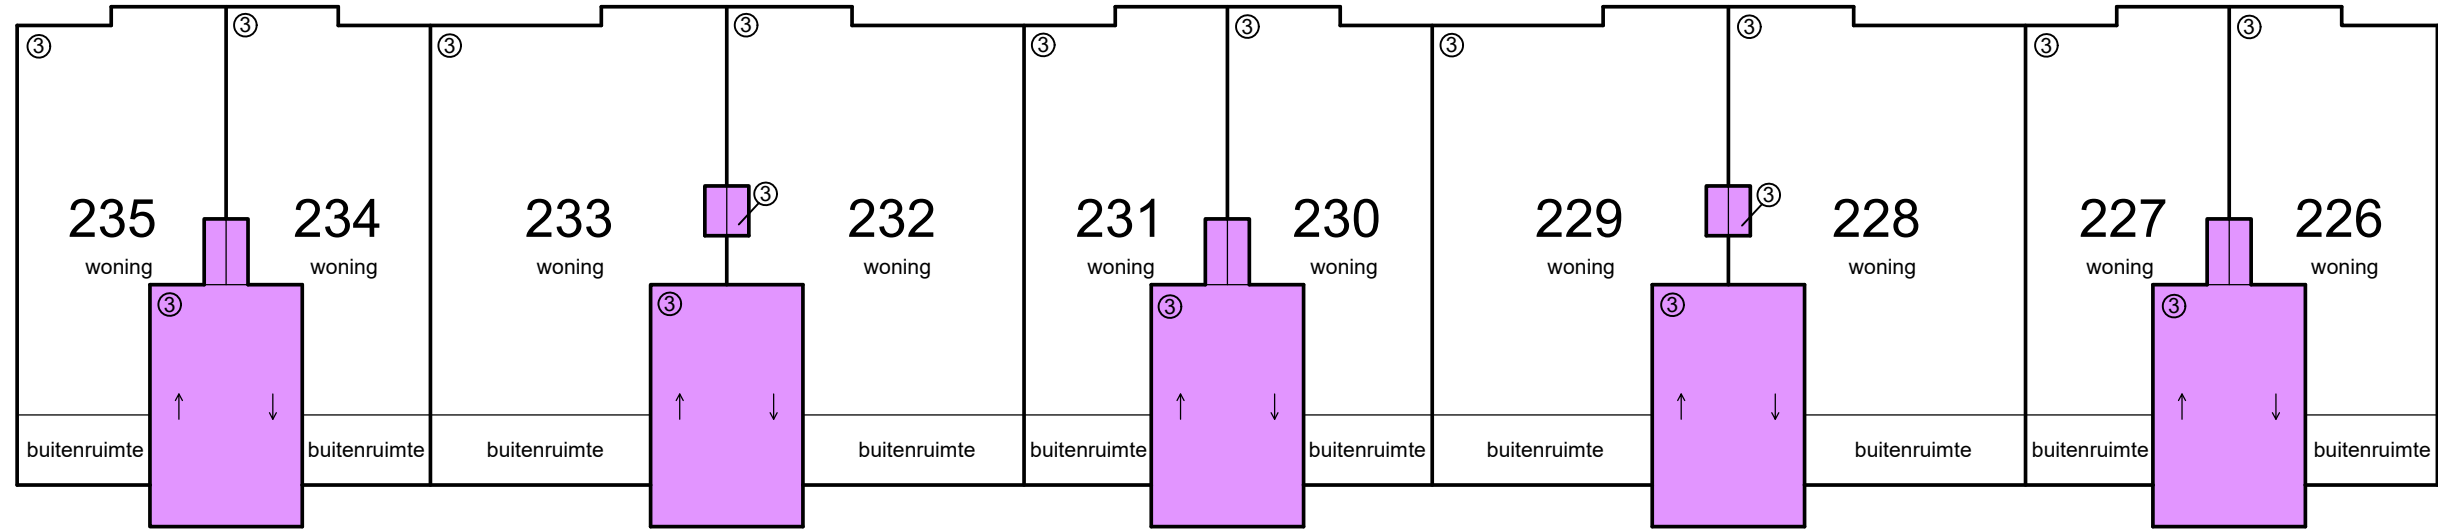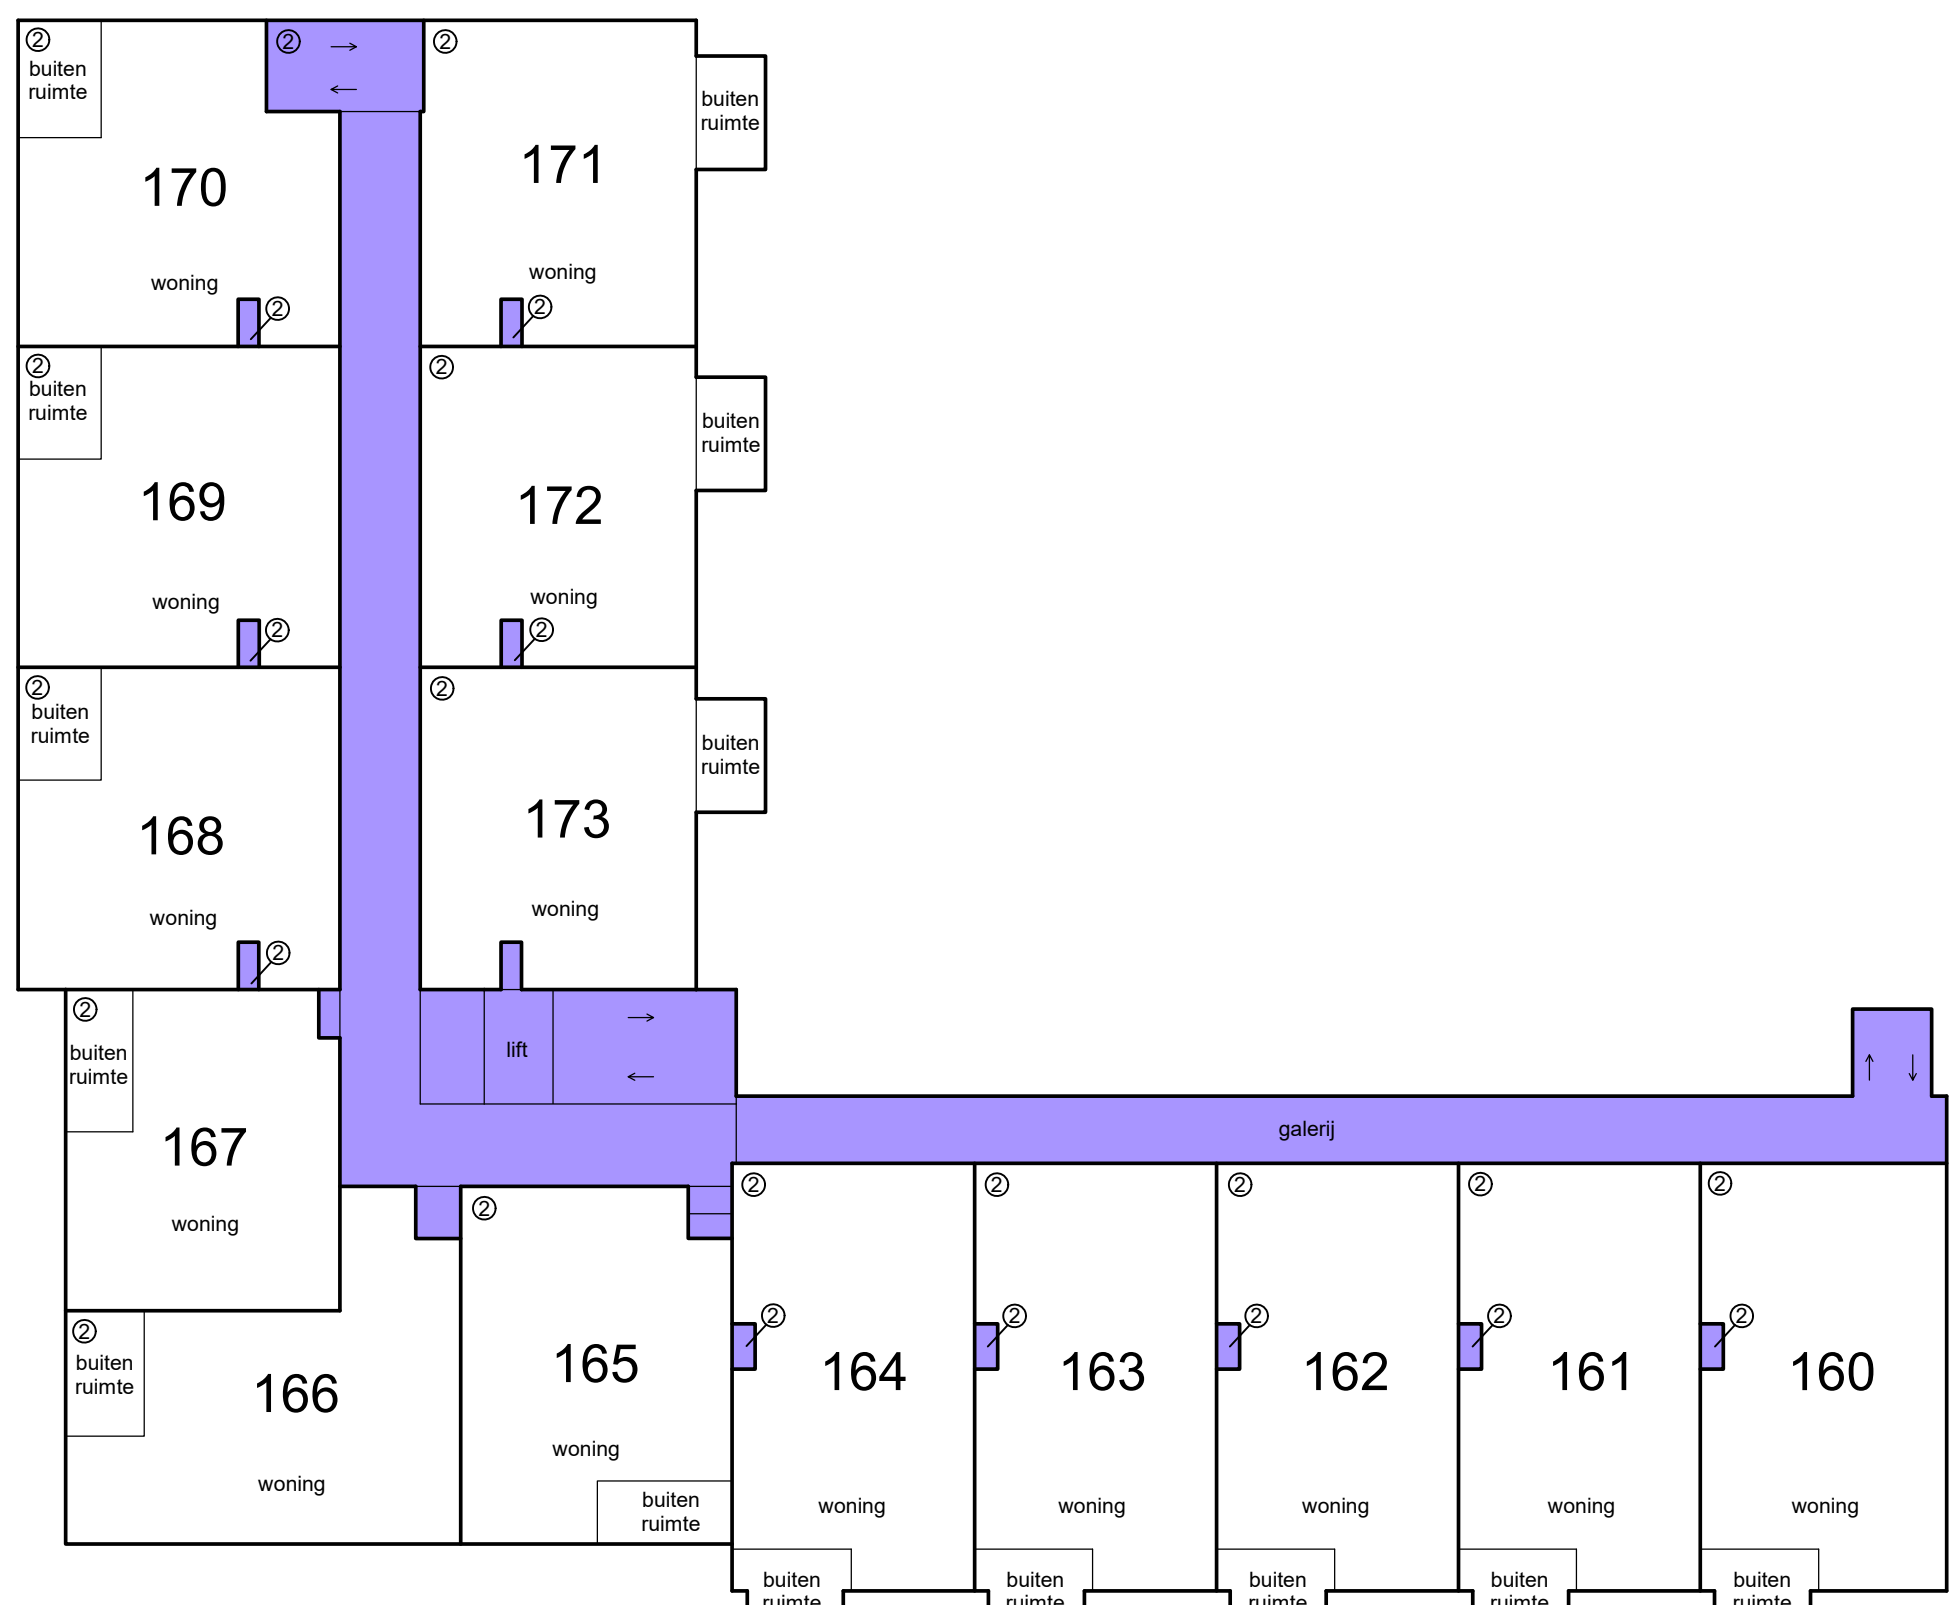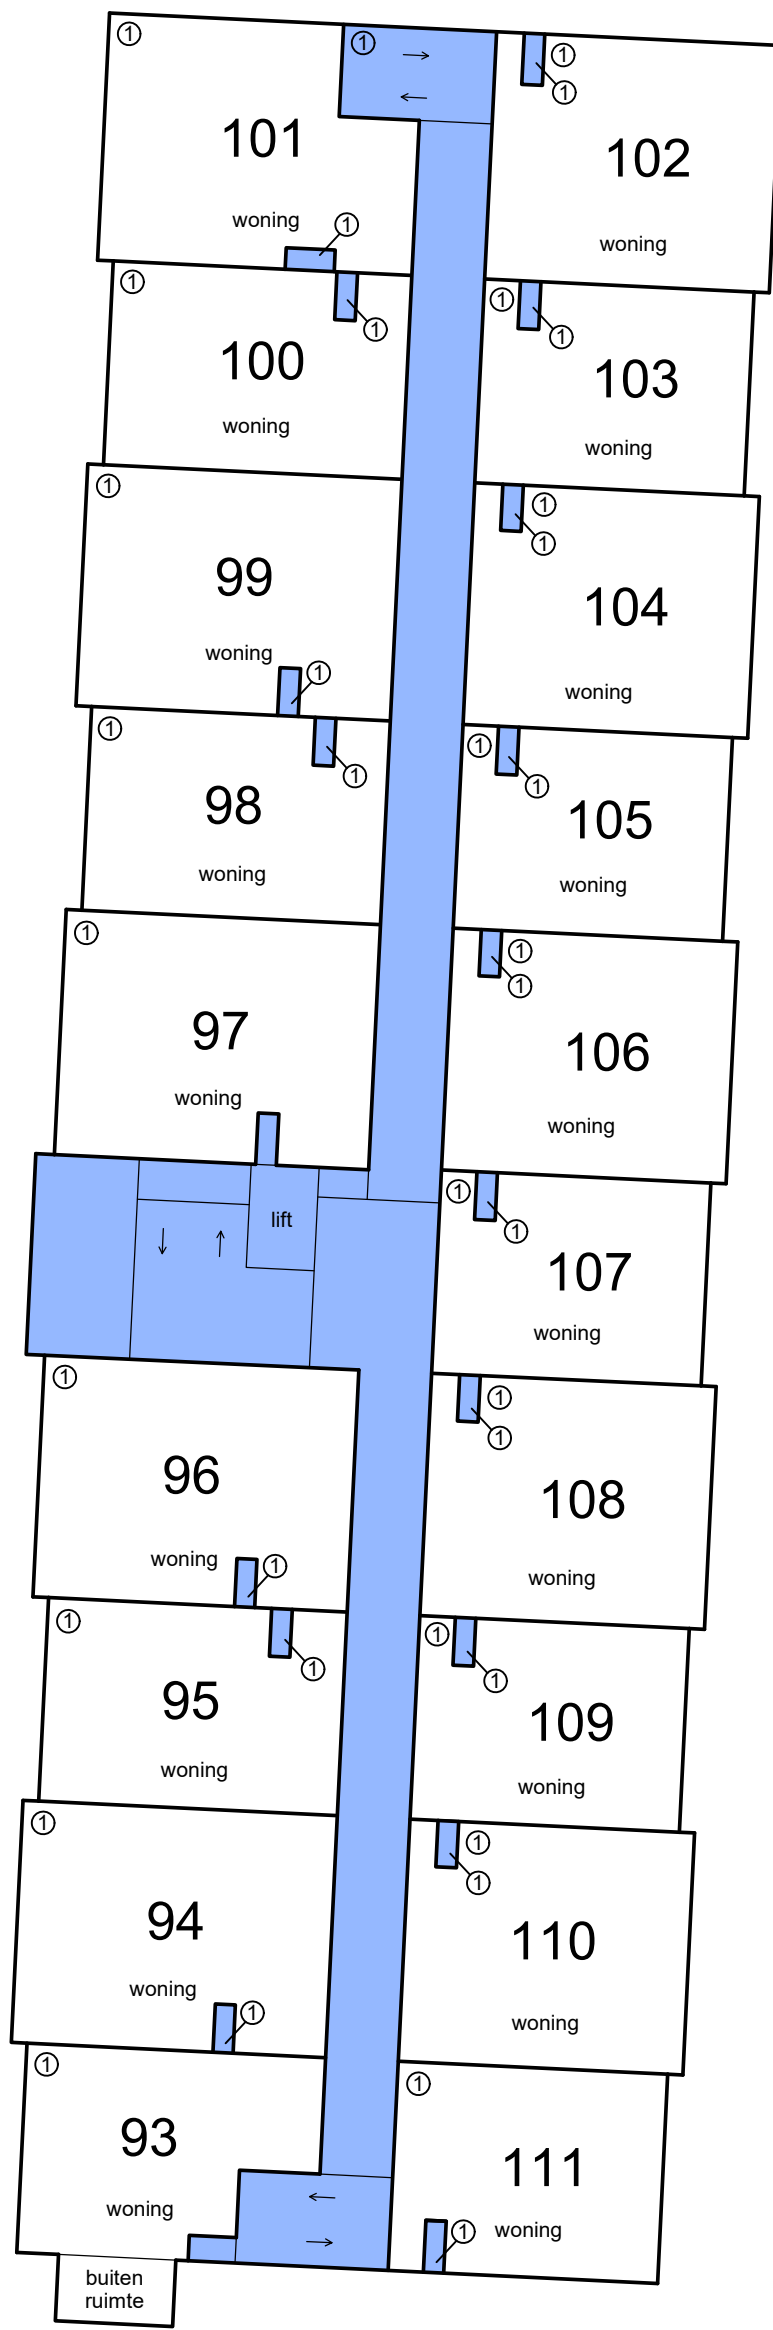





3e etage

- Schaal 1 : 200
- = Gemeenschappelijk hoofdsplitsing
 - = Gemeenschappelijk ondersplitsing A1
 - = Gemeenschappelijk ondersplitsing A2
 - = Gemeenschappelijk ondersplitsing A3
 - = Gemeenschappelijk ondersplitsing A4
 - = Gemeenschappelijk ondersplitsing A5
- Tekening bestaat uit 7 bladen
Blad 6

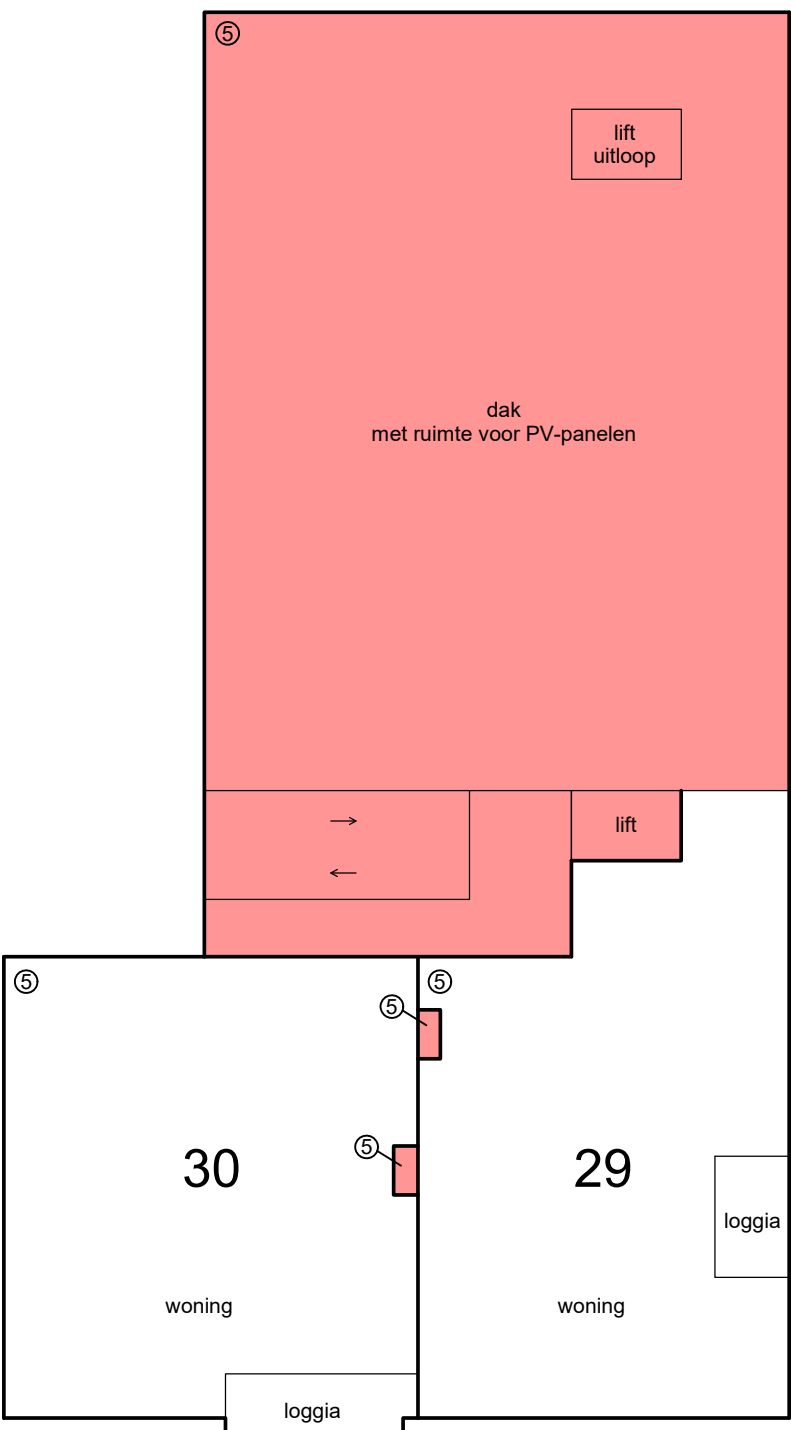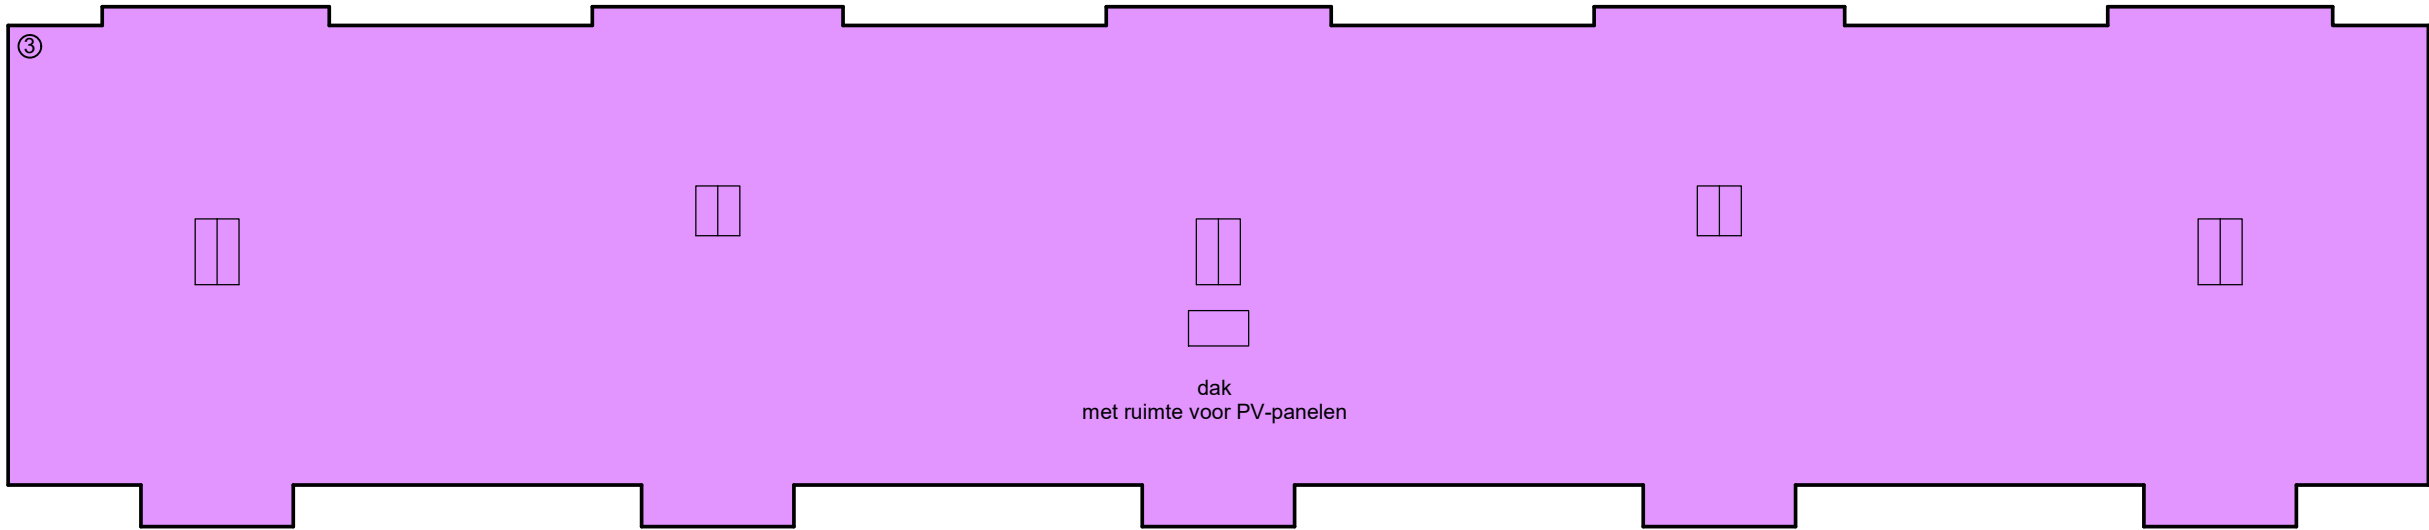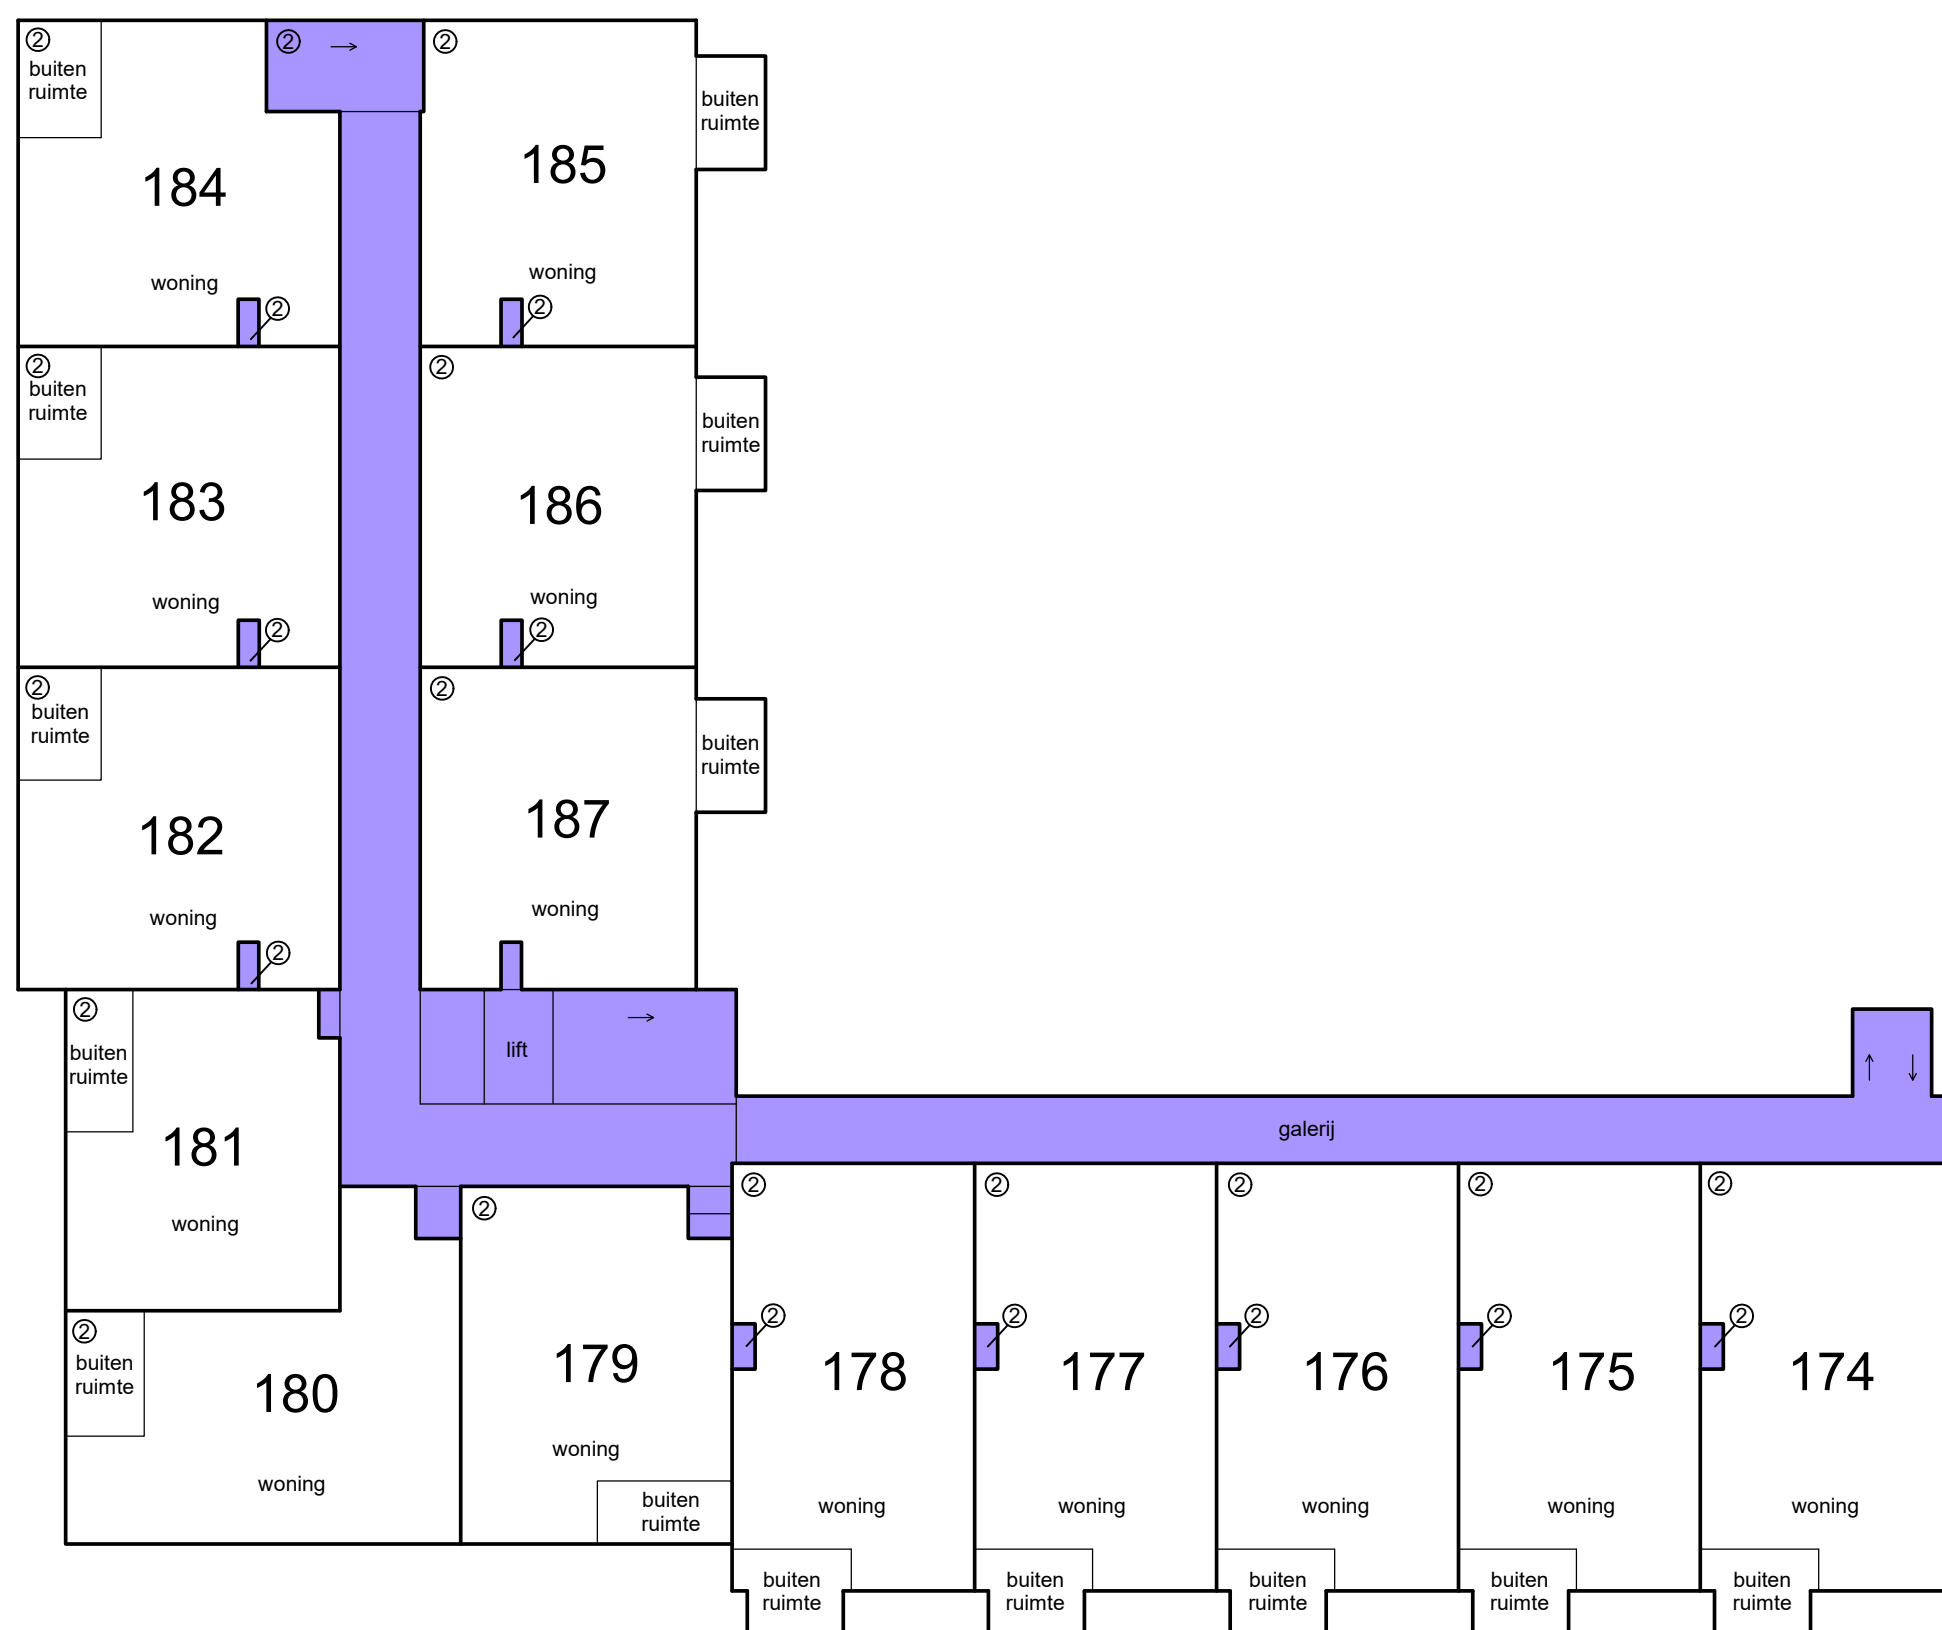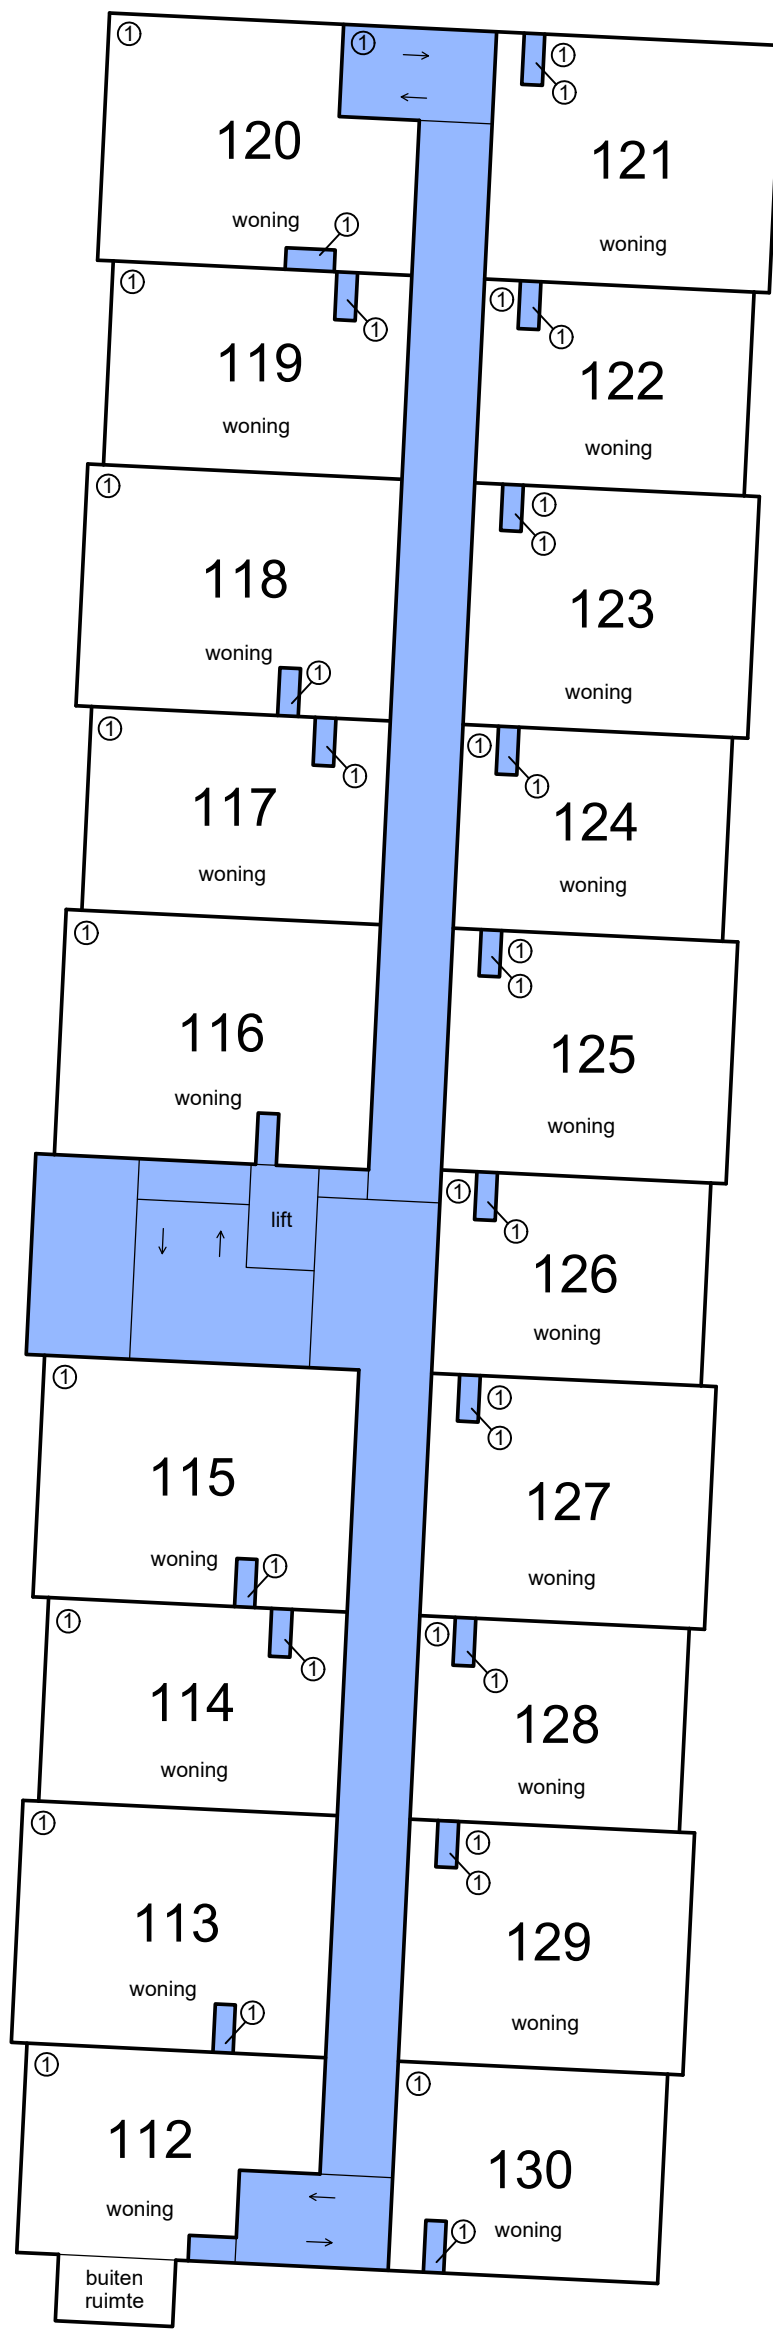

4e etage

- Schaal 1 : 200
- = Gemeenschappelijk hoofdsplitsing
 - = Gemeenschappelijk ondersplitsing A1
 - = Gemeenschappelijk ondersplitsing A2
 - = Gemeenschappelijk ondersplitsing A3
 - = Gemeenschappelijk ondersplitsing A4
 - = Gemeenschappelijk ondersplitsing A5
- Tekening bestaat uit 7 bladen
Blad 7

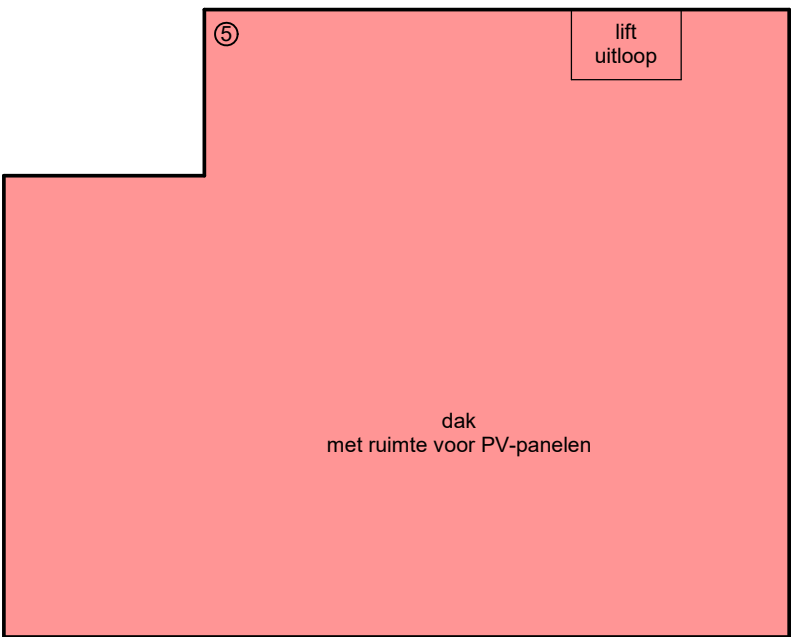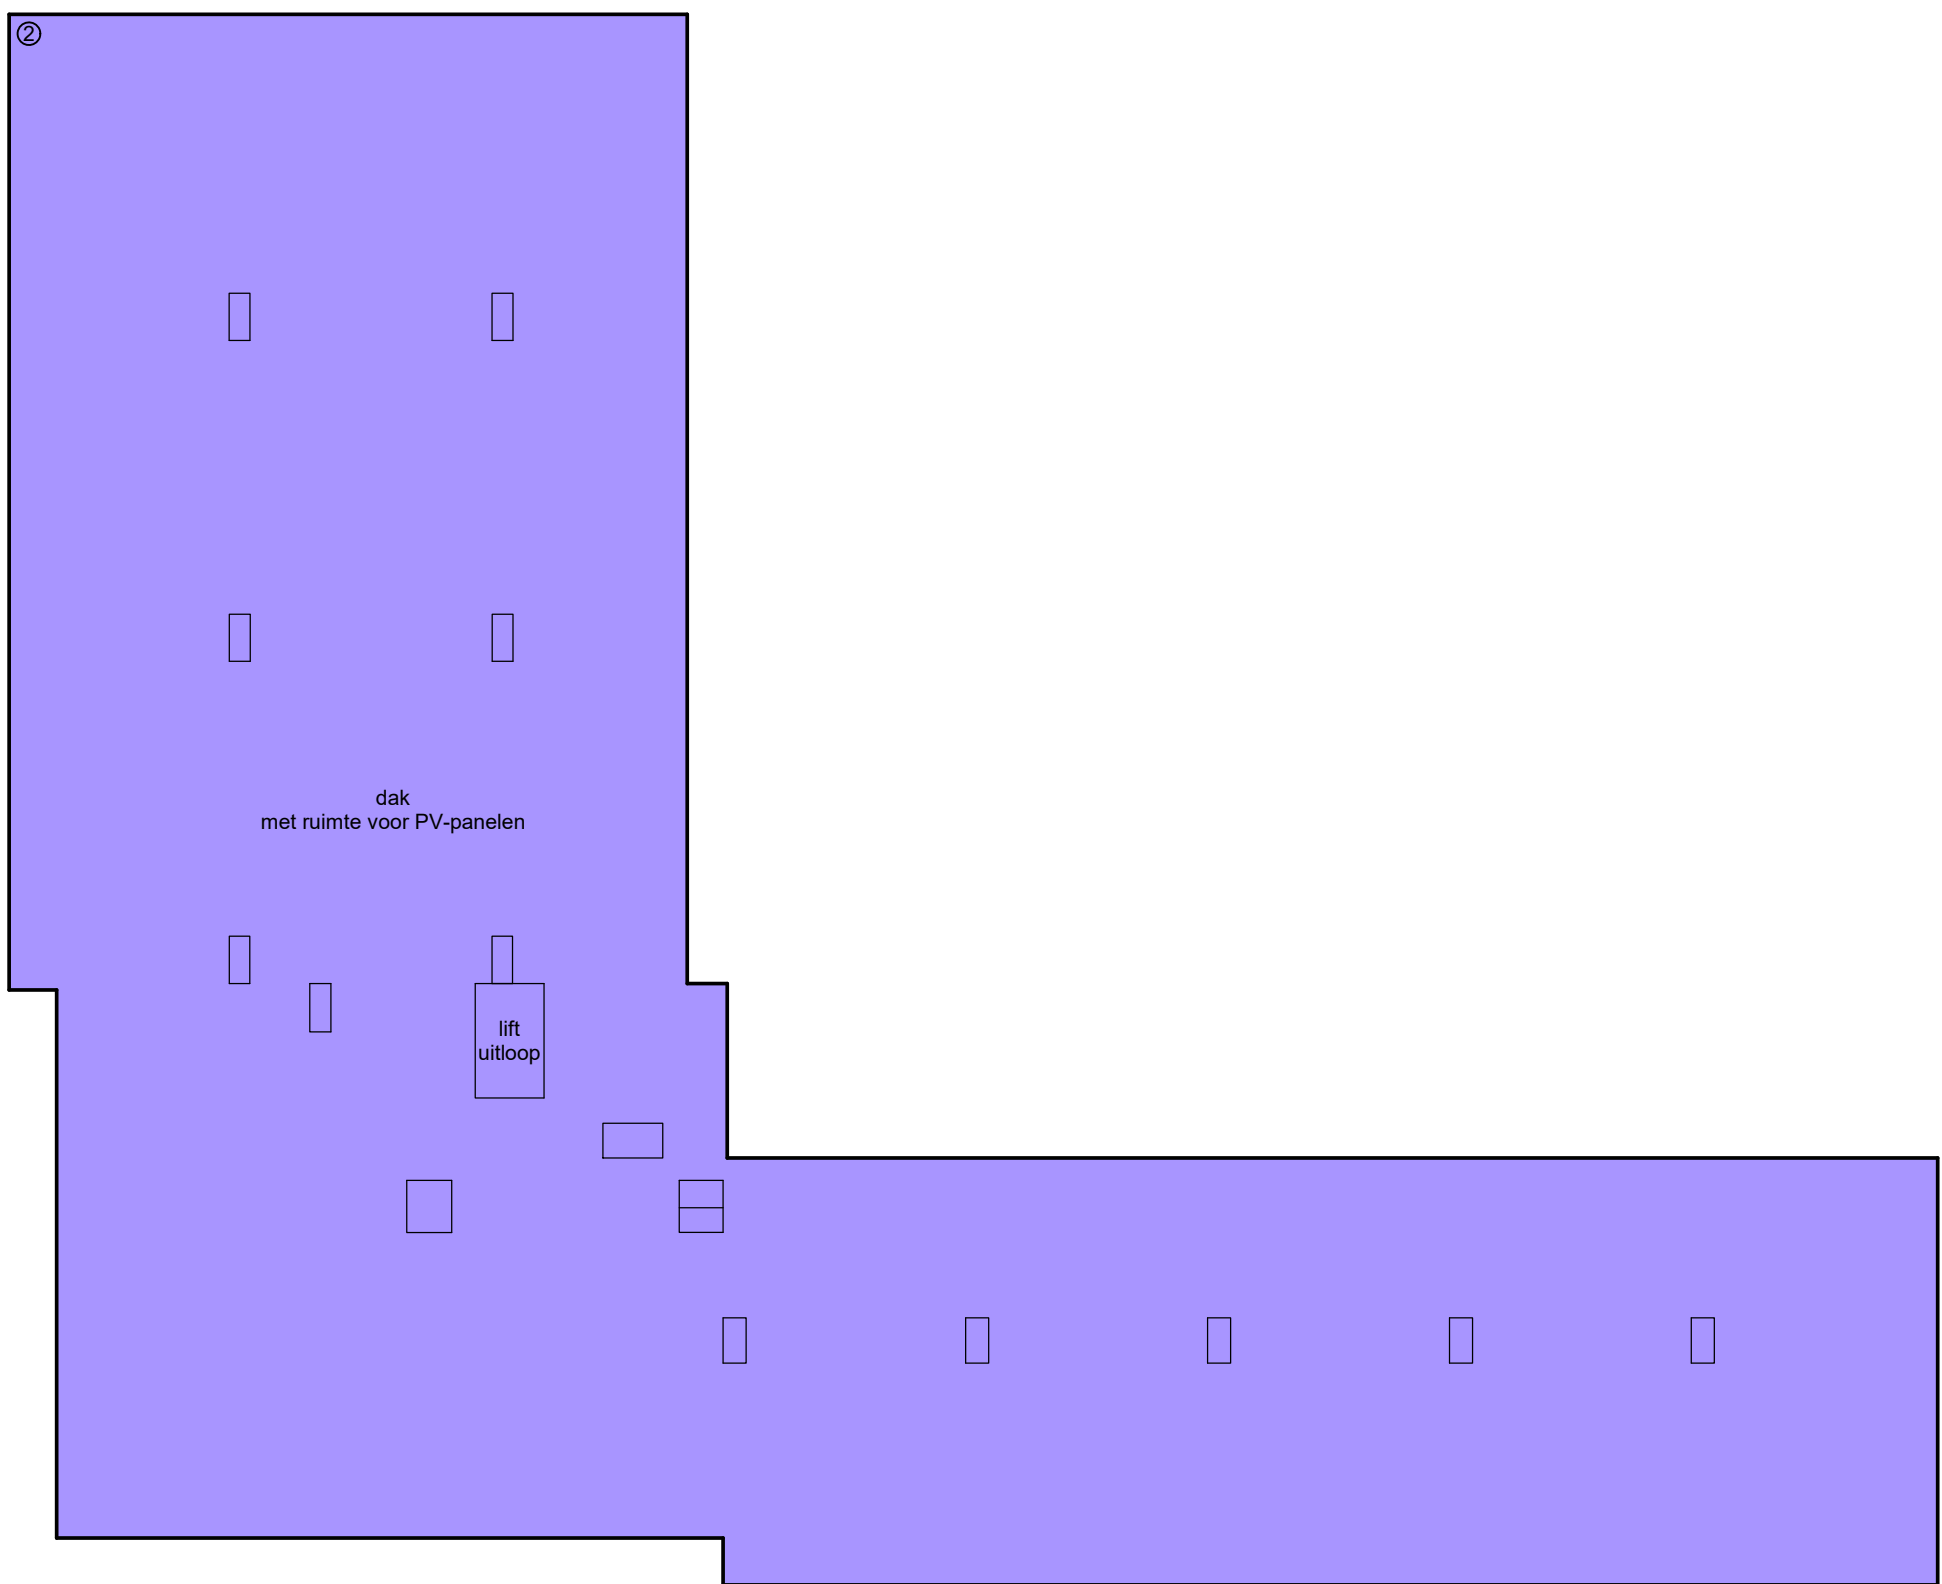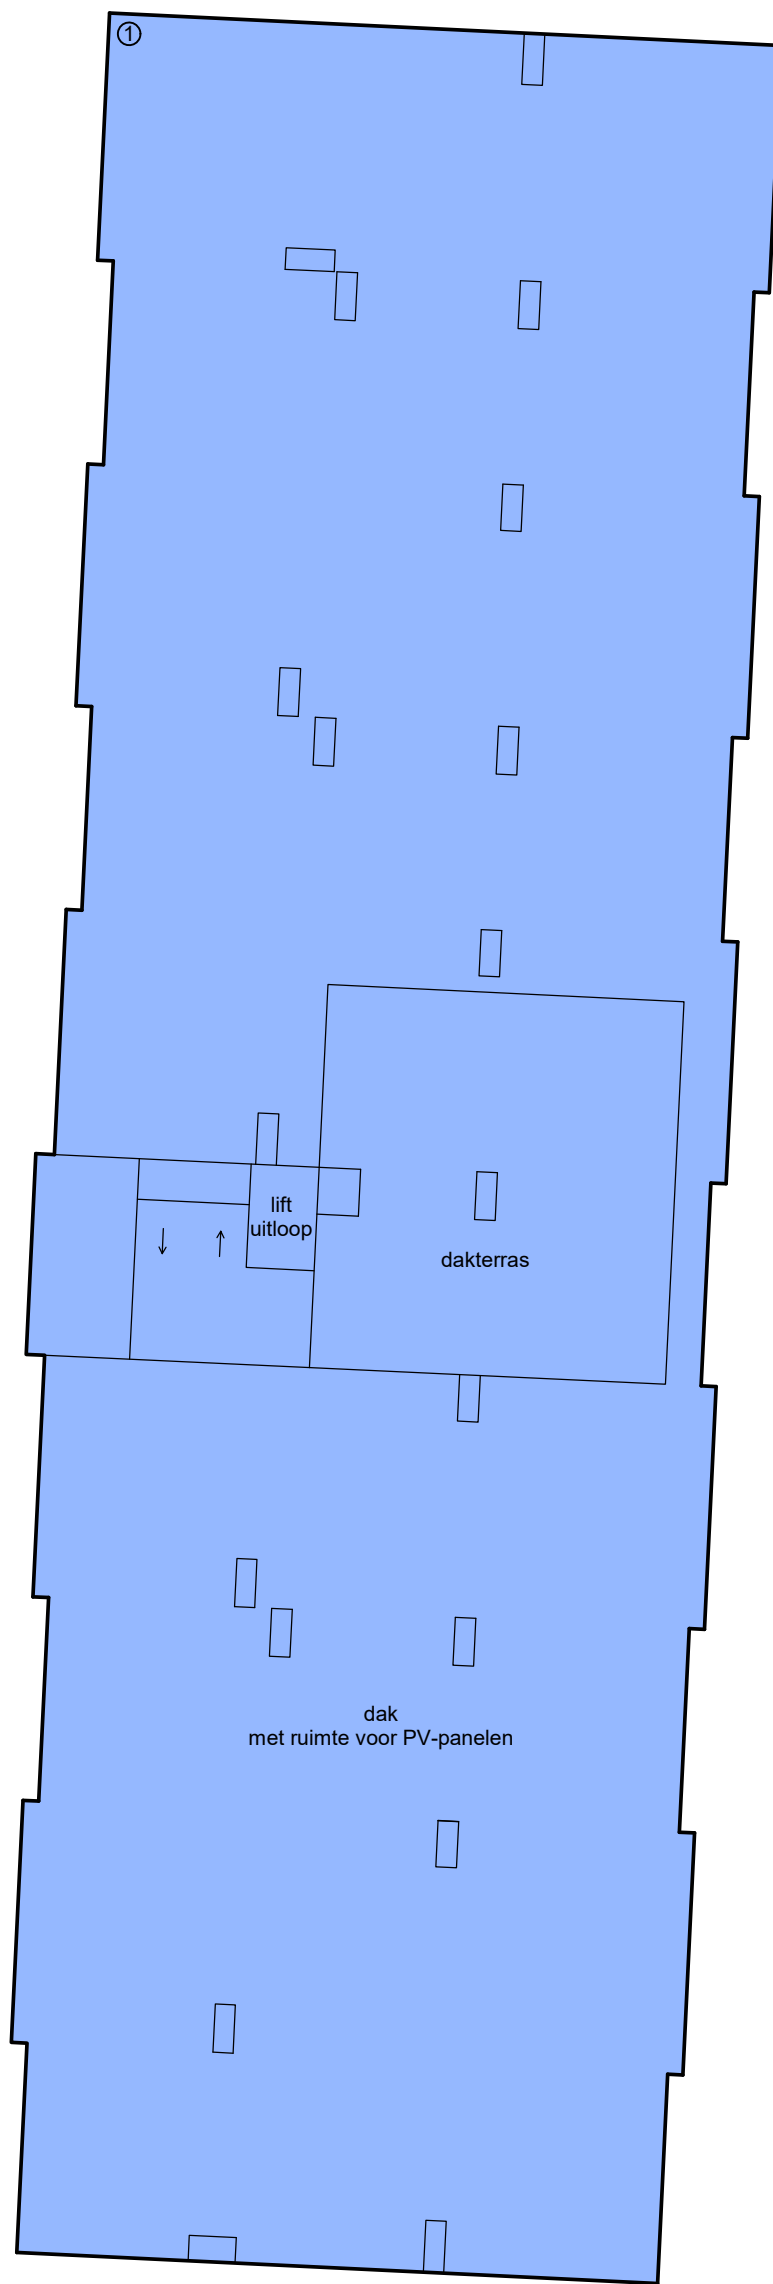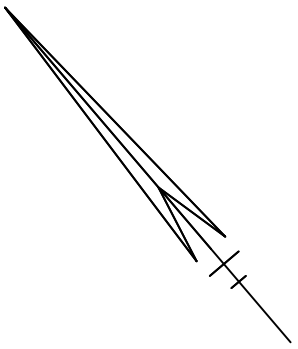

5e etage